



საკადასტრო გეგმა

საჯარო რეესტრის ეროვნული
სააგენტო

საკადასტრო კოდი: **72.04.47.149**

ნაკვეთის დანიშნულება:


არასასოფლო სამეურნეო

განცხადების ნომერი: **882025339132**

ფართობი:

496 კვ.მ (WGS 84 / UTM zone 38N)

მომზადების თარიღი: **01/04/2025**

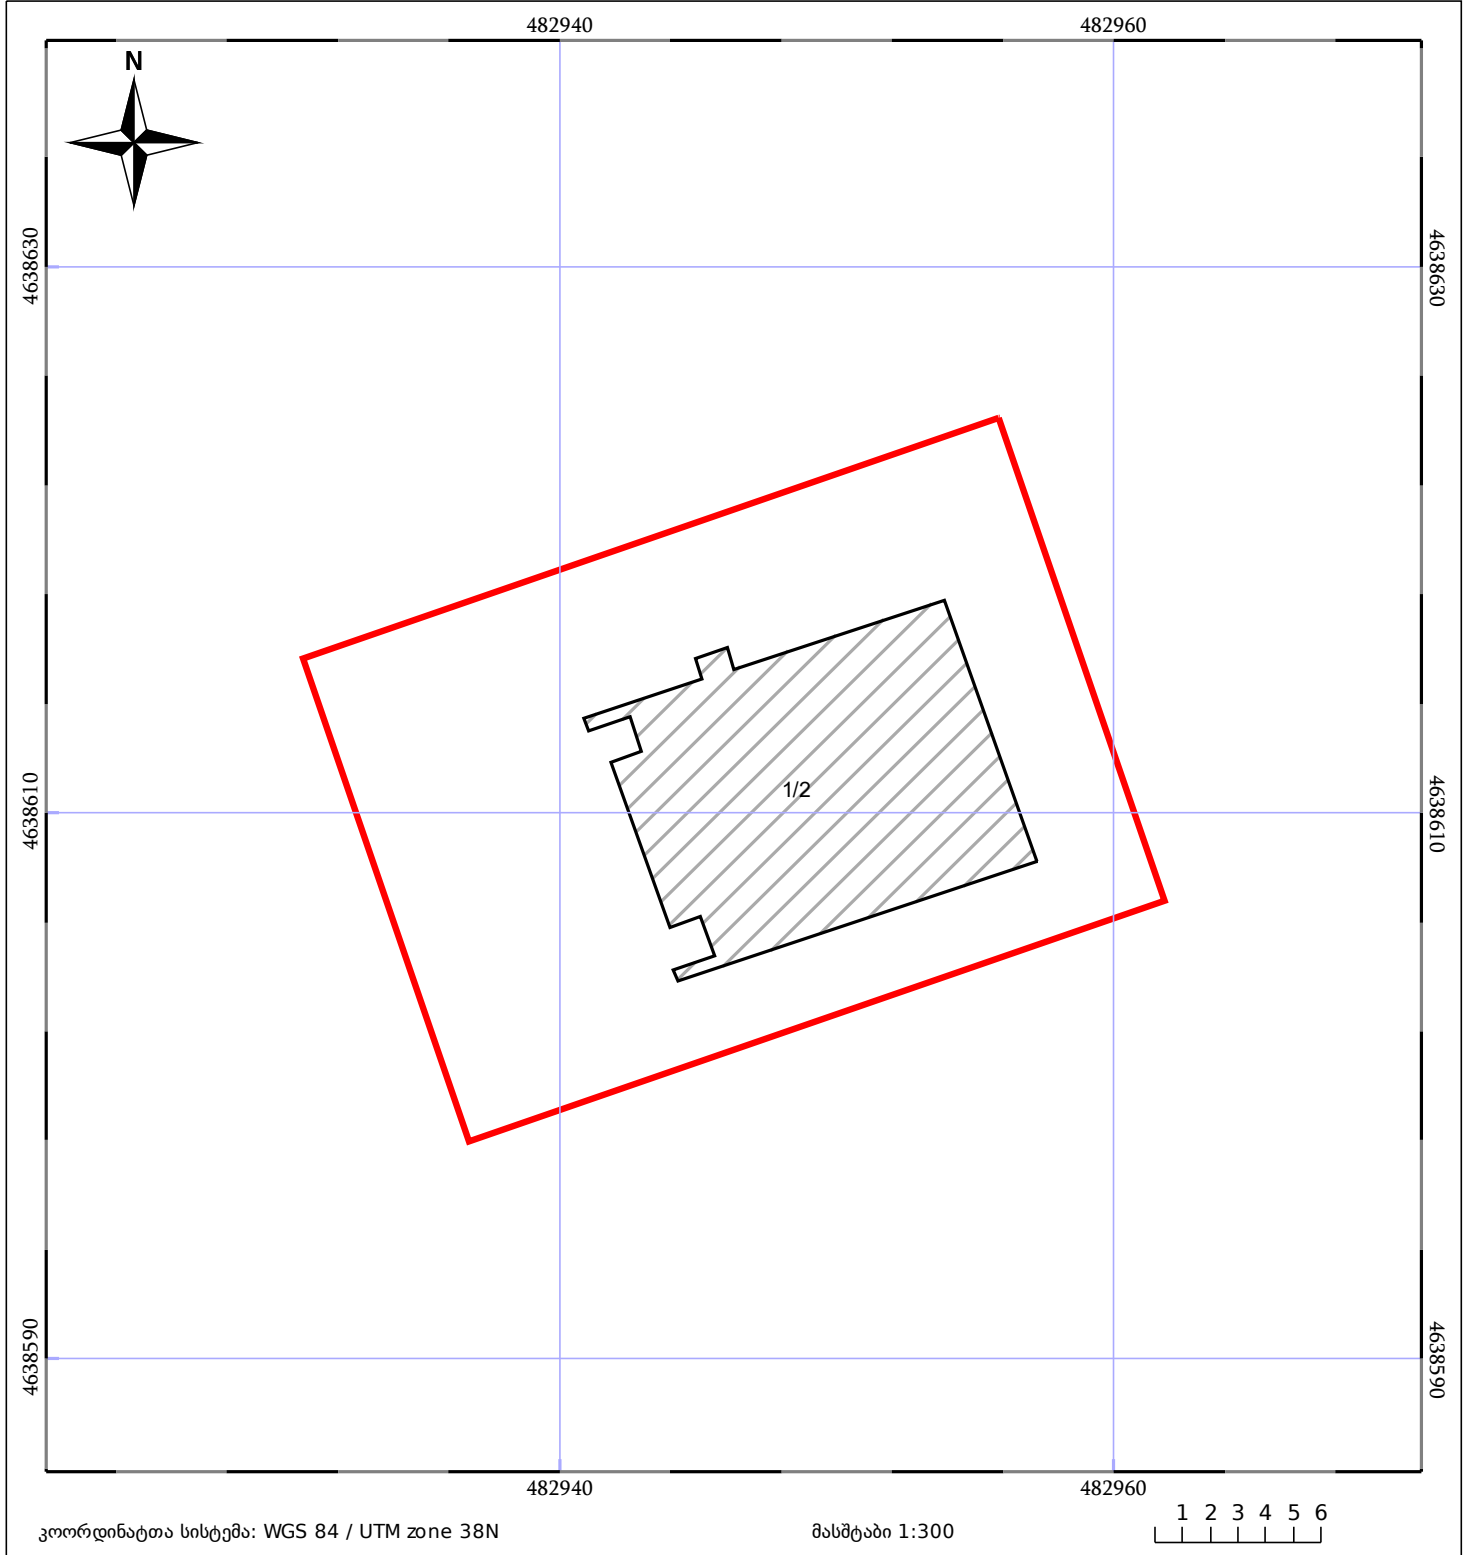

მშენებარე ნაგებობა	ნაკვეთის საკადასტრო საზღვარი	შენობა/ნაგებობა
მშენებარე ნაგებობა	ტყის ფონდი	ვალდებულება
საზღვრის ნაგებობა		