




საქართველოს იუსტიციის სამინისტრო
საჯარო რეგისტრის ეროვნული სააგენტო

საკადასტრო გეგმა

საჯარო რეგისტრის
ეროვნული სააგენტო

მიწის ნაკვეთის საკადასტრო კოდი: 01.2001.010.147
განცხადების რეგისტრაციის ნომერი 882015398618
მიწის ნაკვეთის ფართობი: 1005 კვ.მ.
დანიშნულება: სასოფლო-სამეურნეო
მომზადების თარიღი 17.07.15

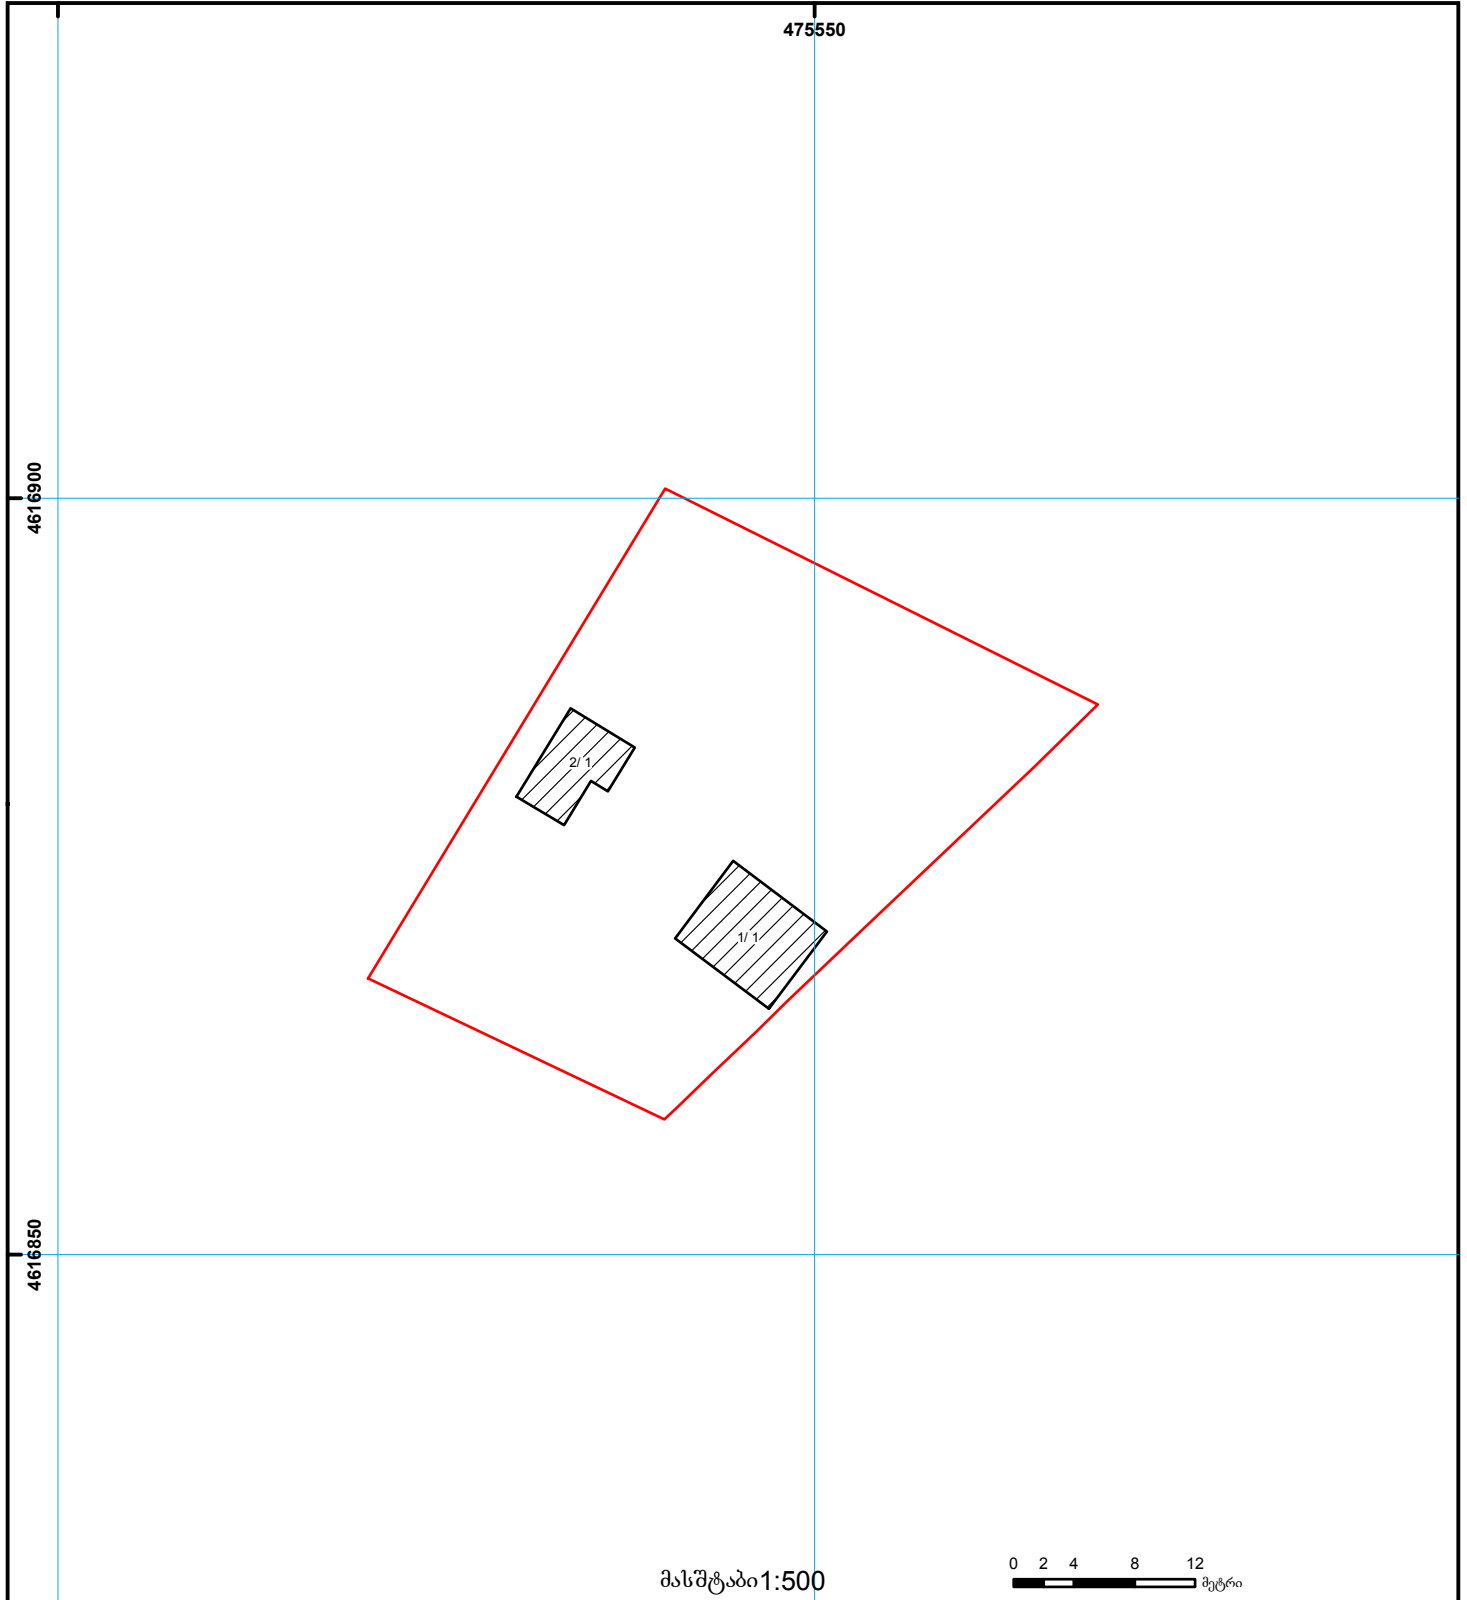

	შენობა-ნაგებობა, პირობითი ნომერი/სართულიანობა		ვალდებულება		საზღვრევი ნაგებობა	UTM (საერთაშორისო) სისტემის კოორდ.
	მიწის ნაკვეთის საკადასტრო საზღვარი		შშენებარე ნაგებობა		მიწისქვეშა ნაგებობა	