




საქართველოს იუსტიციის სამინისტრო
საჯარო რეგისტრის ეროვნული სააგენტო
საკადასტრო გეგმა

მიწის ნაკვეთის საკადასტრო კოდი: 65 13 35 034
განცხადების რეგისტრაციის ნომერი: 882010611588
მიწის ნაკვეთის ფართობი: 4077 კვ.მ.
დანიშნულება: სასოფლო-სამეურნეო
კატეგორია:

მომზადების თარიღი:

21.05.10

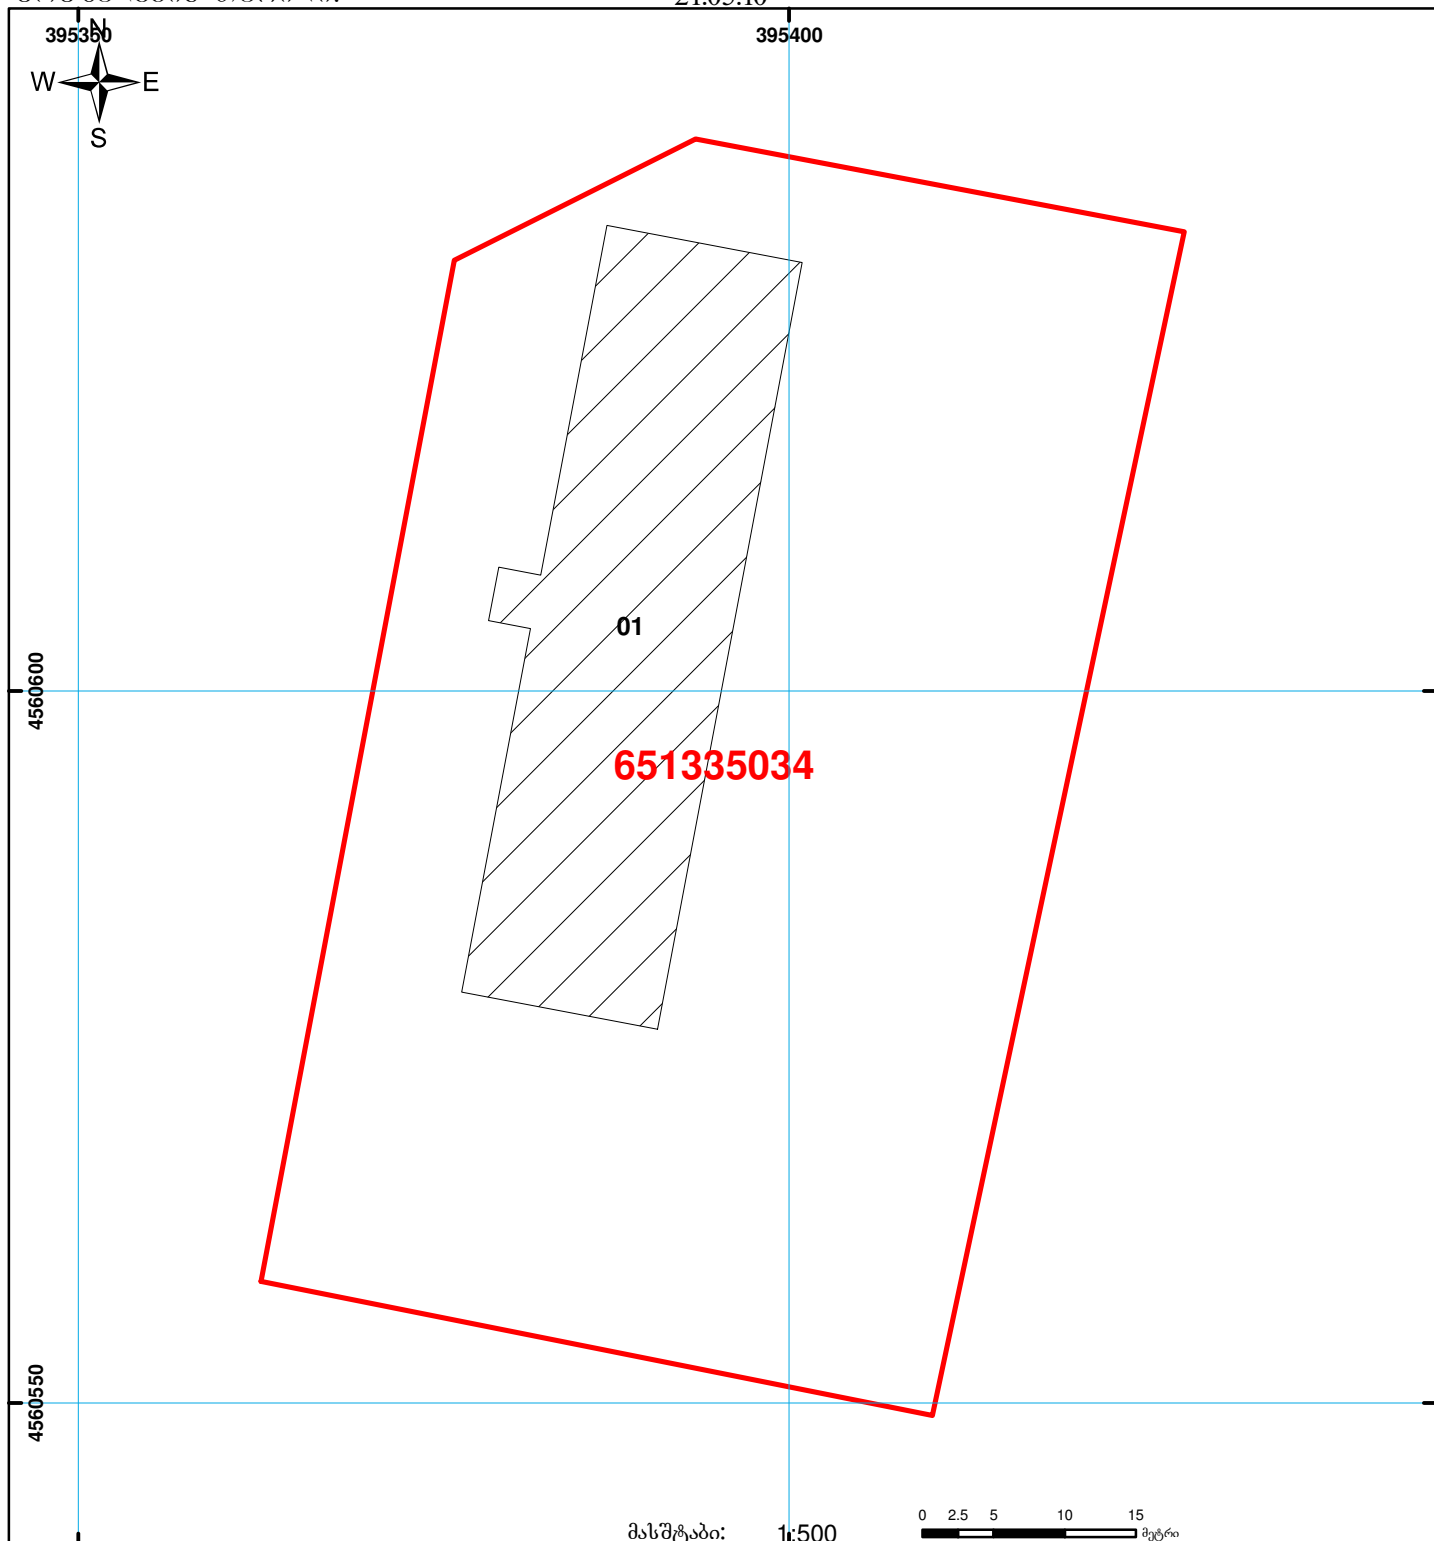

მასშტაბი: 1:500

0 2.5 5 10 15 მეტრი



შენიშვნა-ნაგებობა,
პირობითი ნომერი/სართულიანობა



ვალდებულება



საზოგადოებრივი ნაგებობა



მიწის ნაკვეთის საკადასტრო საზღვარი



შუენებარე ნაგებობა

00'0
0.00
UTM
(საერთაშორისო)
სისტემის კოორდ.