



საკადასტრო გეგმა

საჯარო რეგისტრის ეროვნული
სააგენტო

საკადასტრო კოდი:

72.22.07.056

ნაკვეთის დანიშნულება:

სასოფლო-სამეურნეო(სახნავი)

განცხადების ნომერი:


882025073577

ფართობი:

8198 კვ.მ (WGS 84 / UTM zone 38N)

მომზადების თარიღი:

18/08/2026

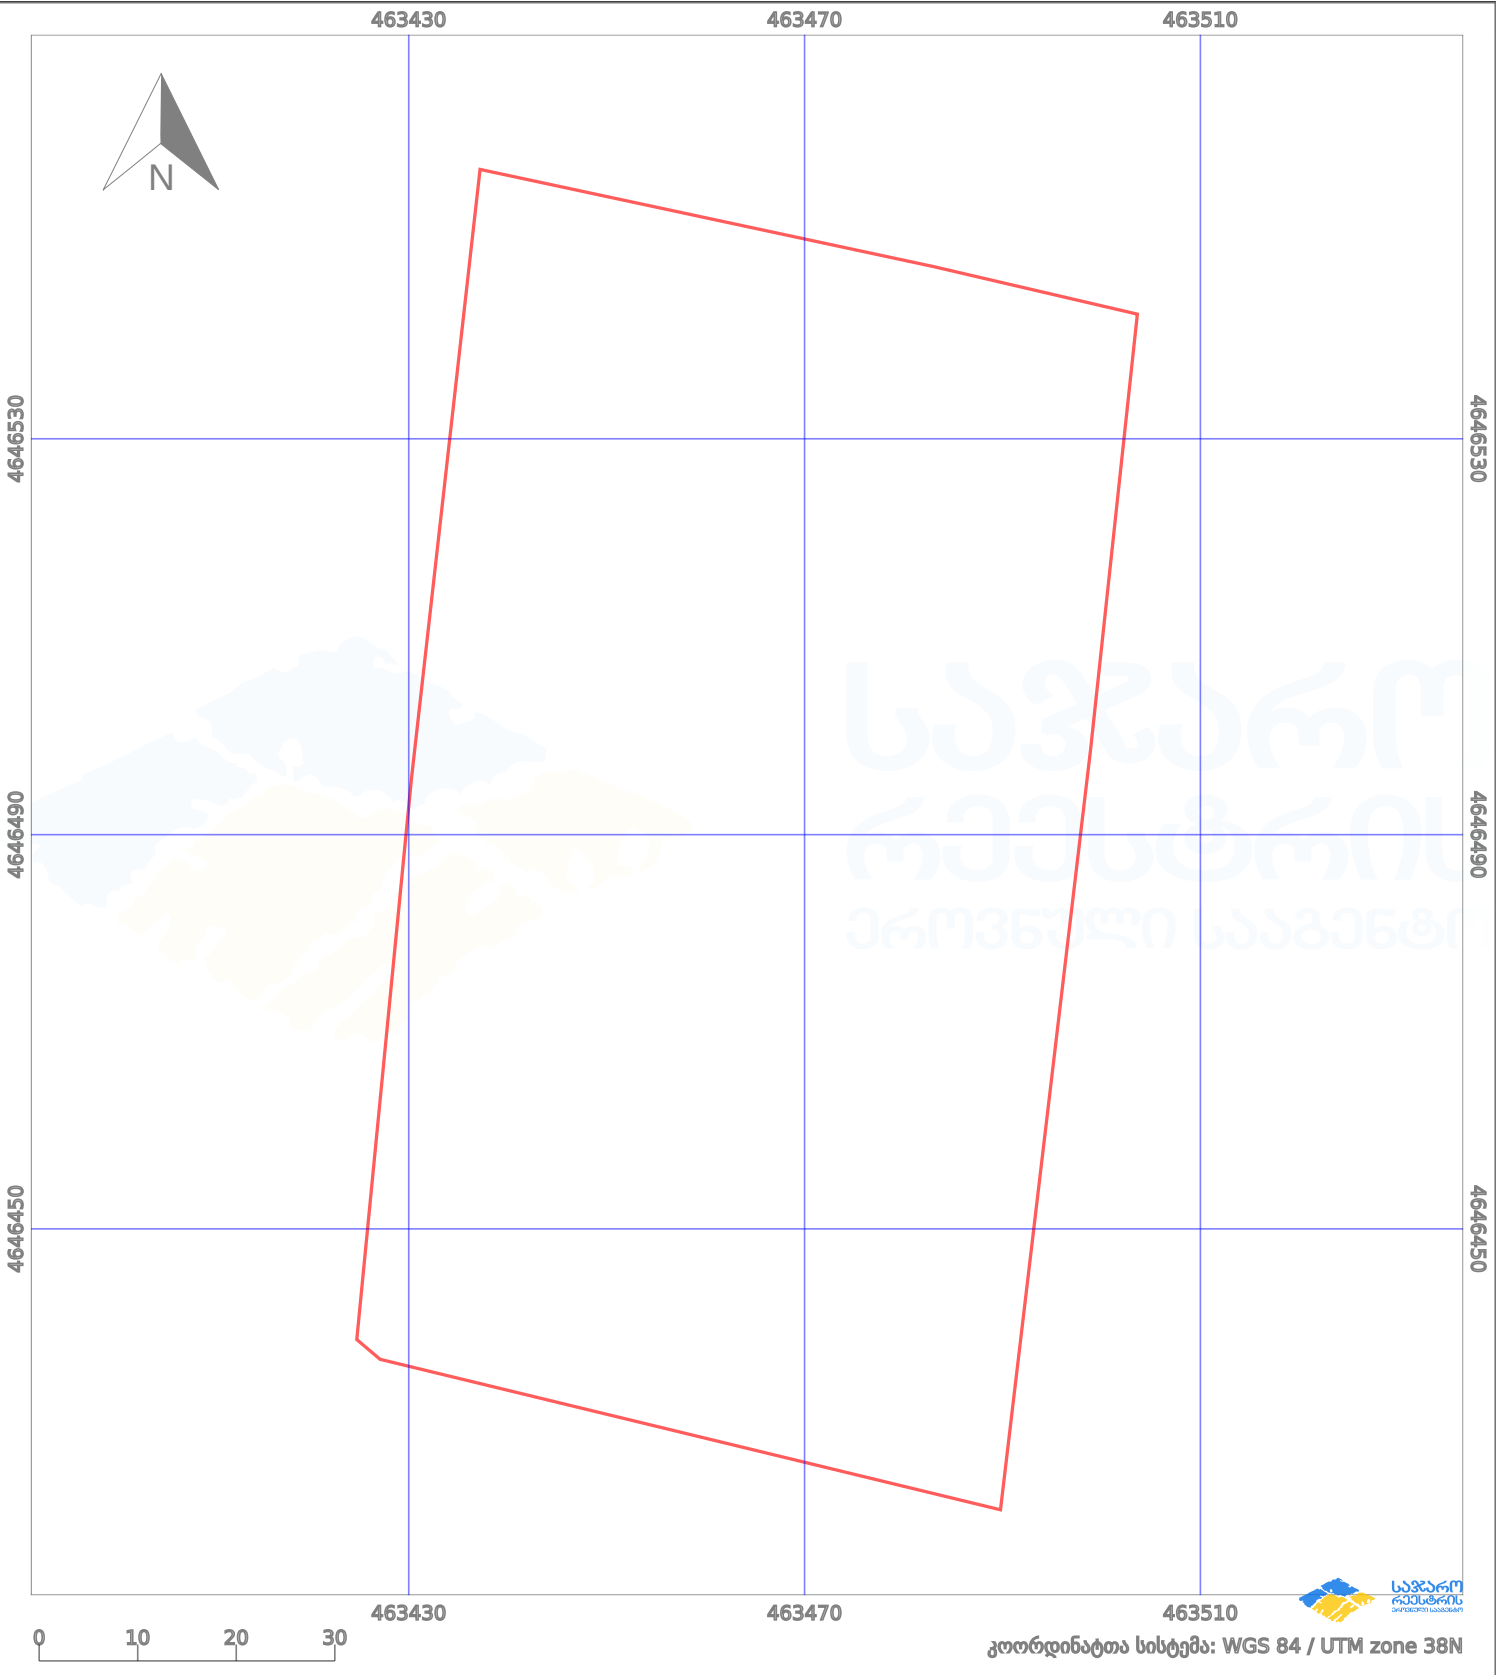

პირობითი აღნიშვნები:					
	ნაკვეთის საზღვარი		მშენებარე ნაგებობა		აშენებული ნაგებობა
	საზოგადოებრივი ნაგებობა		ტყის ფონდი		ვალდებულება
	მიწისქვეშა ნაგებობა		ქარსაფარი ბოლი		