



საკადასტრო გეგმა

საჯარო რეესტრის ეროვნული
სააგენტო

საკადასტრო კოდი: **22.22.20.014**

ნაკვეთის დანიშნულება:

სასოფლო-სამეურნეო(საკარმიდამო)


განცხადების ნომერი: **882024847182**

ფართობი:

4331 კვ.მ (WGS 84 / UTM zone 38N)

მომზადების თარიღი: **14/02/2025**

4329 კვ.მ (WGS 84 / UTM zone 37N)

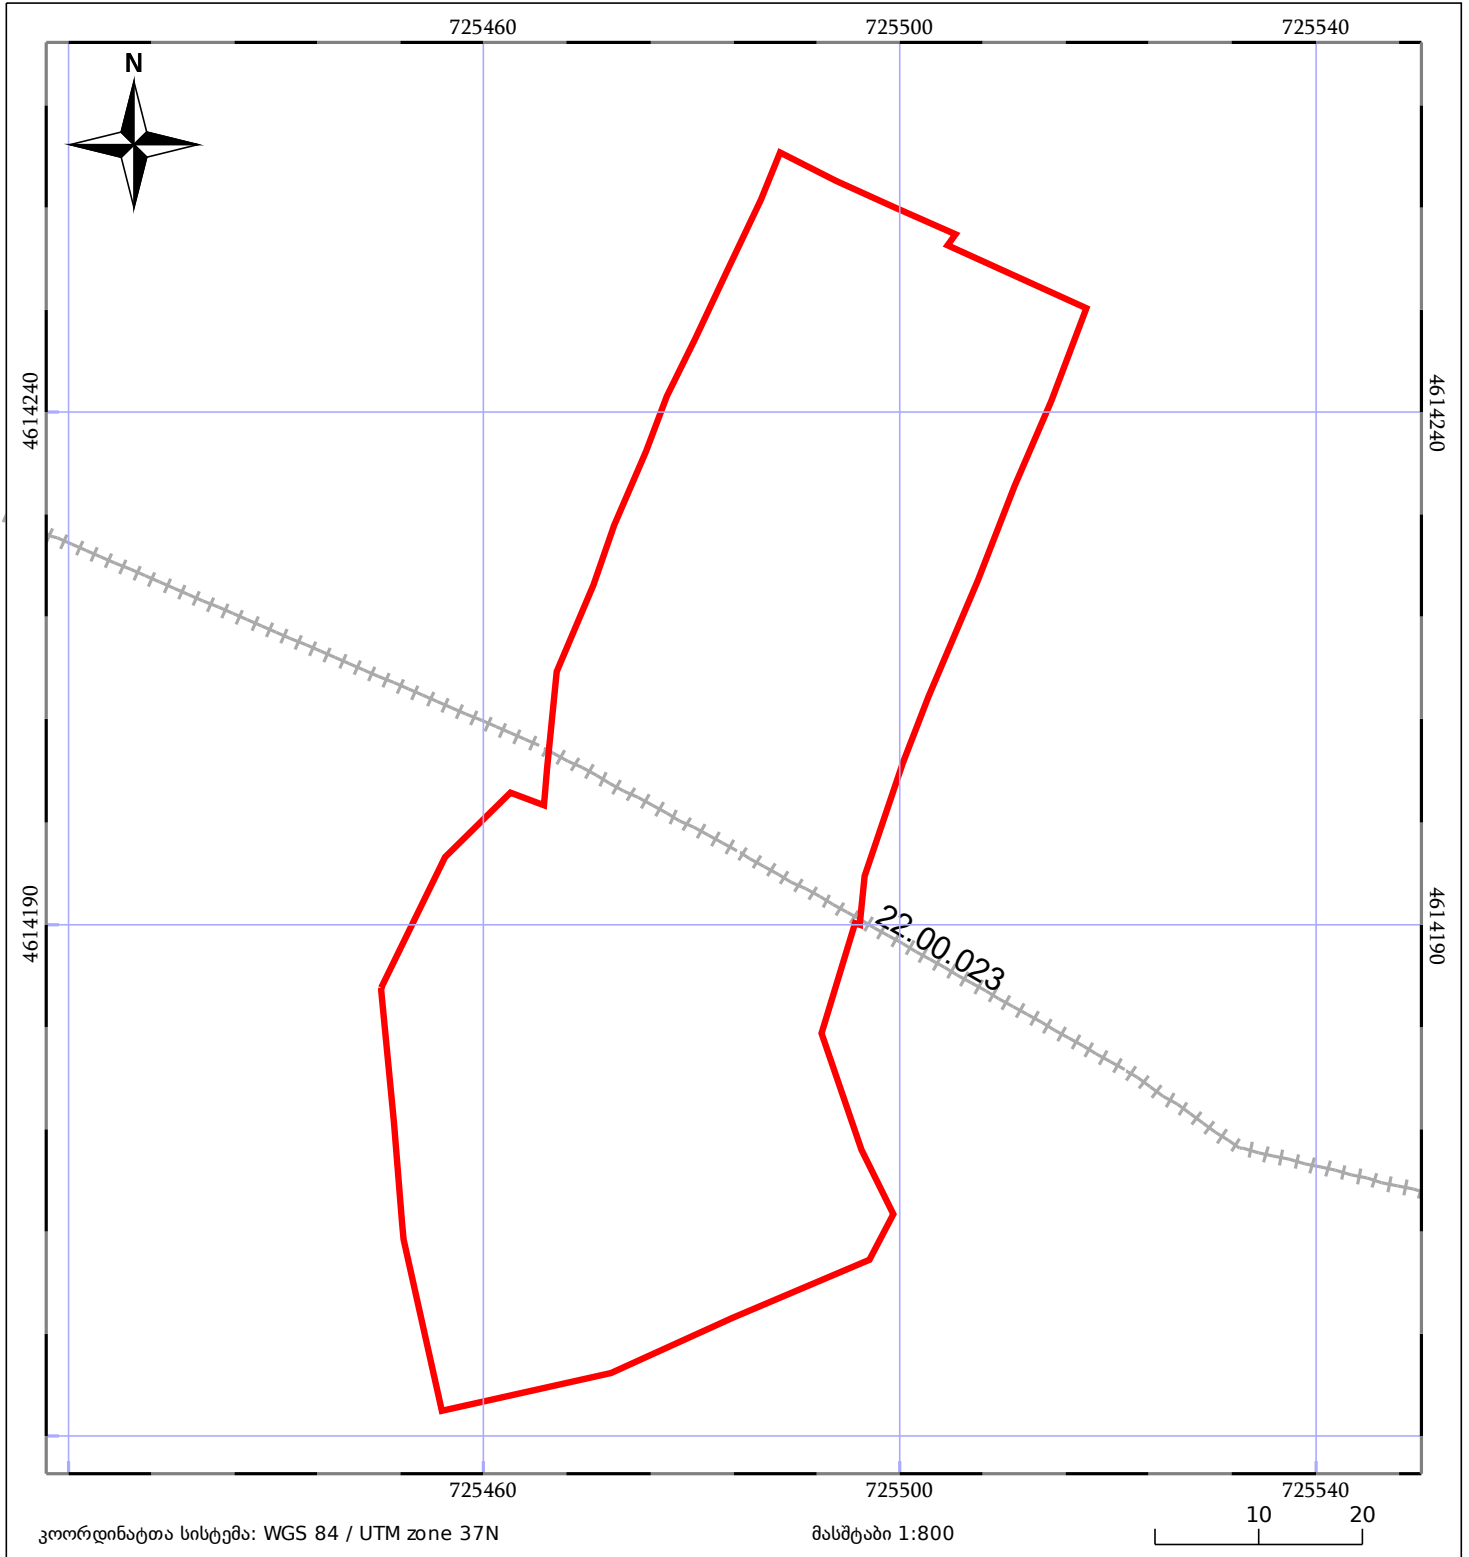

05/25	მშენებარე ნაგებობა		ნაკვეთის საკადასტრო საზღვარი	05/25	შენობა/ნაგებობა
	სამობრივი ნაგებობა		ტყის ფონდი		ვალდებულება