
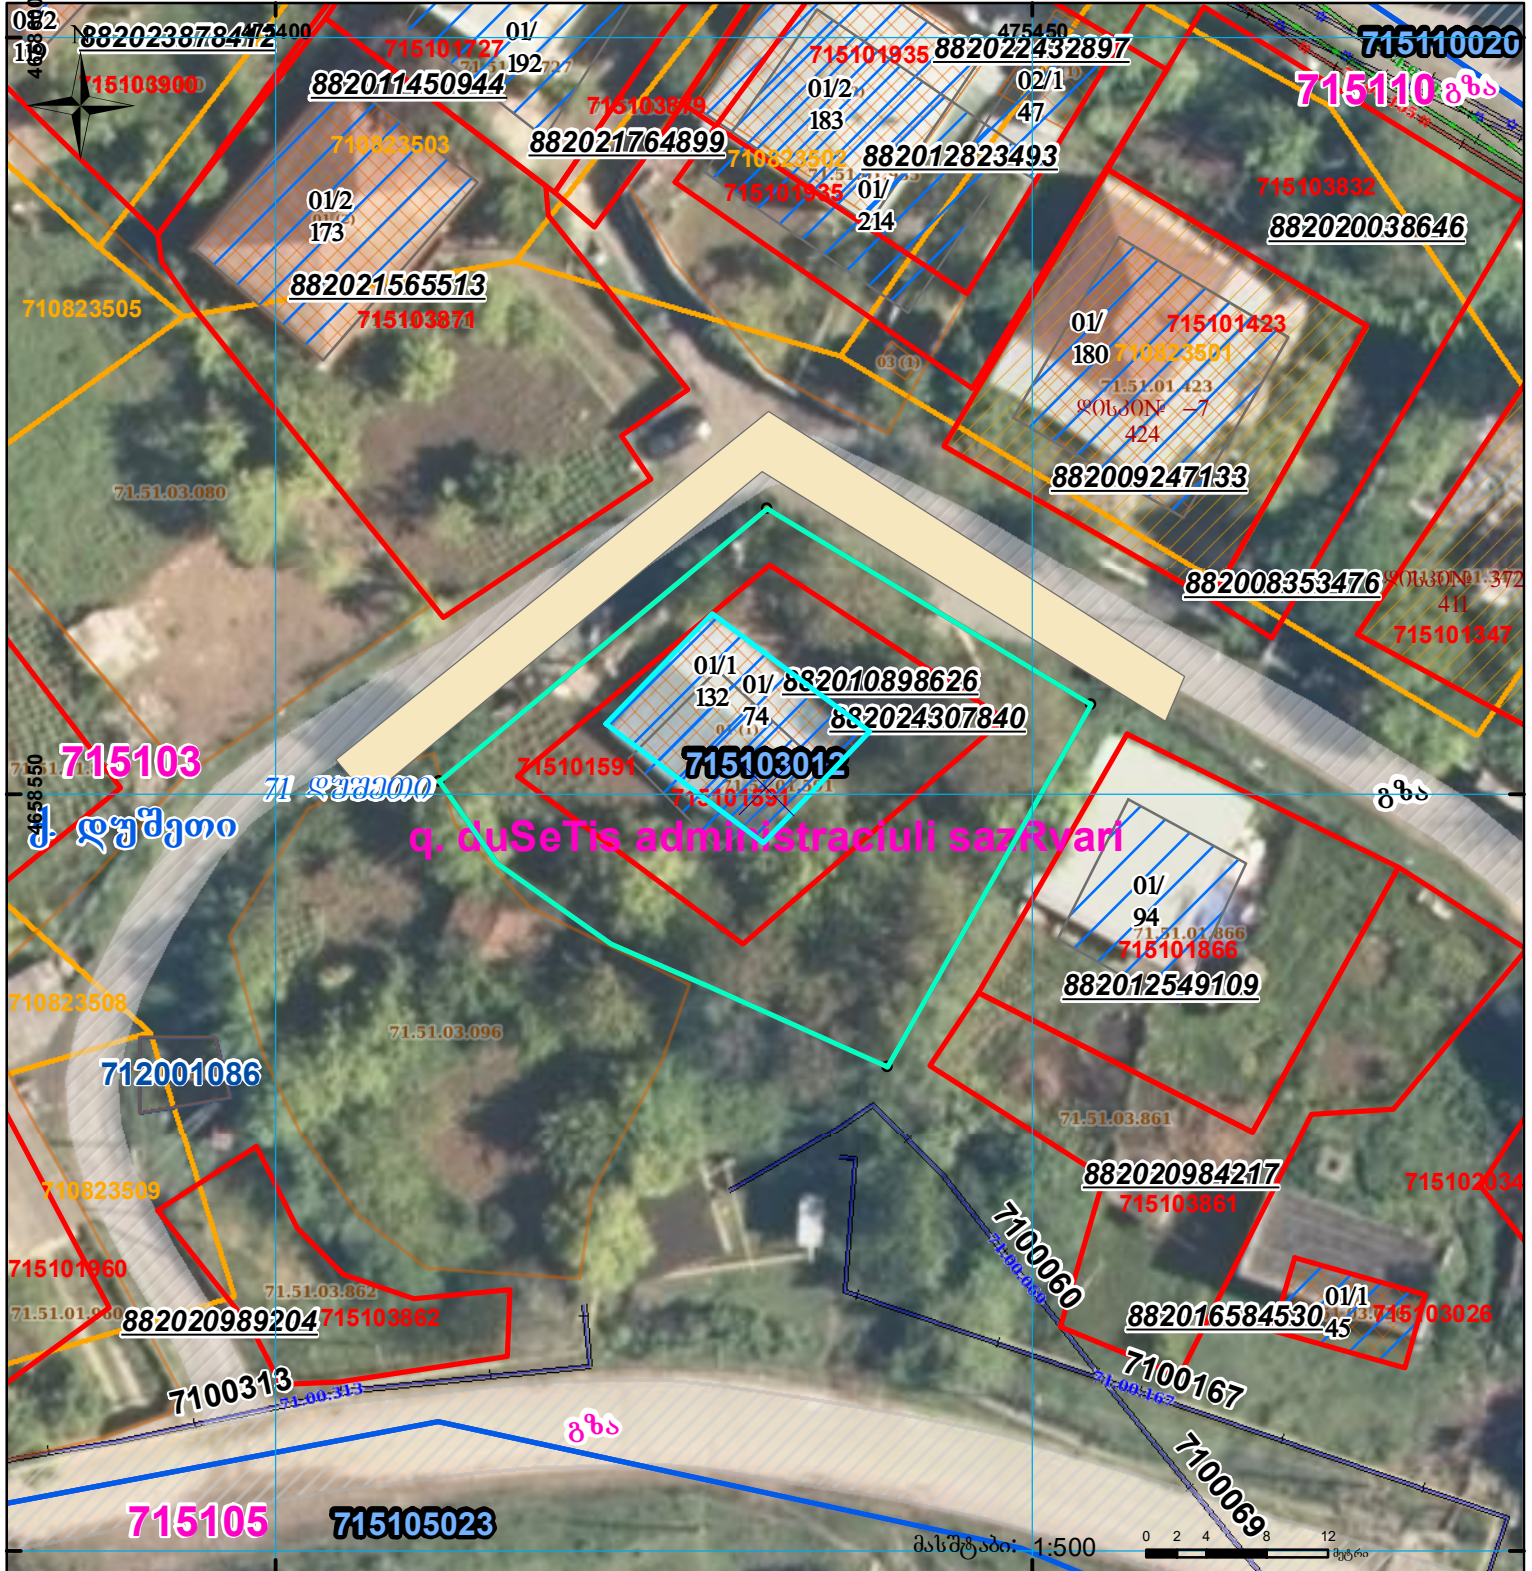



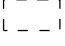
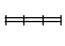


ფართობი იზრდება
 იცვლება შენობა-ნაგებობის განაშენიანება
 ელ.პერსონა და ქალაქის პერსონა განსხვავდება შენობა-ნაგებობის მდებარეობით

მიწის ნაკვეთის საკადასტრო კოდი: **715101591**
 განცხადების რეგისტრაციის ნომერი: **882024307840**
 მიწის ნაკვეთის ფართობი: **876 კვ.მ.**
 დანომრეულობა:
 მომზადების თარიღი: **13.03.24**

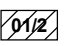

ქ. DuSeTis administraciuli sazRvari

	შენობა-ნაგებობა, პირობითი ნომერი/სართულიანობა		ვალდებულება		სარეგისტრაციოდ წარმოდგენილი ნაკვეთი
	მიწის ნაკვეთის საკადასტრო საზღვარი		შუენებარე ნაგებობა		სახობრივი ნაგებობა

UTM (საერთაშორისო) სისტემის კოორდ.