




საჯარო რეესტრის
ეროვნული სააგენტო

საქართველოს იუსტიციის სამინისტრო
საჯარო რეესტრის ეროვნული სააგენტო

საკადასტრო გეგმა

მიწის ნაკვეთის საკადასტრო კოდი: 01.72.14.042.361
განცხადების რეგისტრაციის ნომერი 882013294910
მიწის ნაკვეთის ფართობი: 495 კვ.მ.
დანიშნულება: სასოფლო-სამეურნეო
მომზადების თარიღი 26.06.13

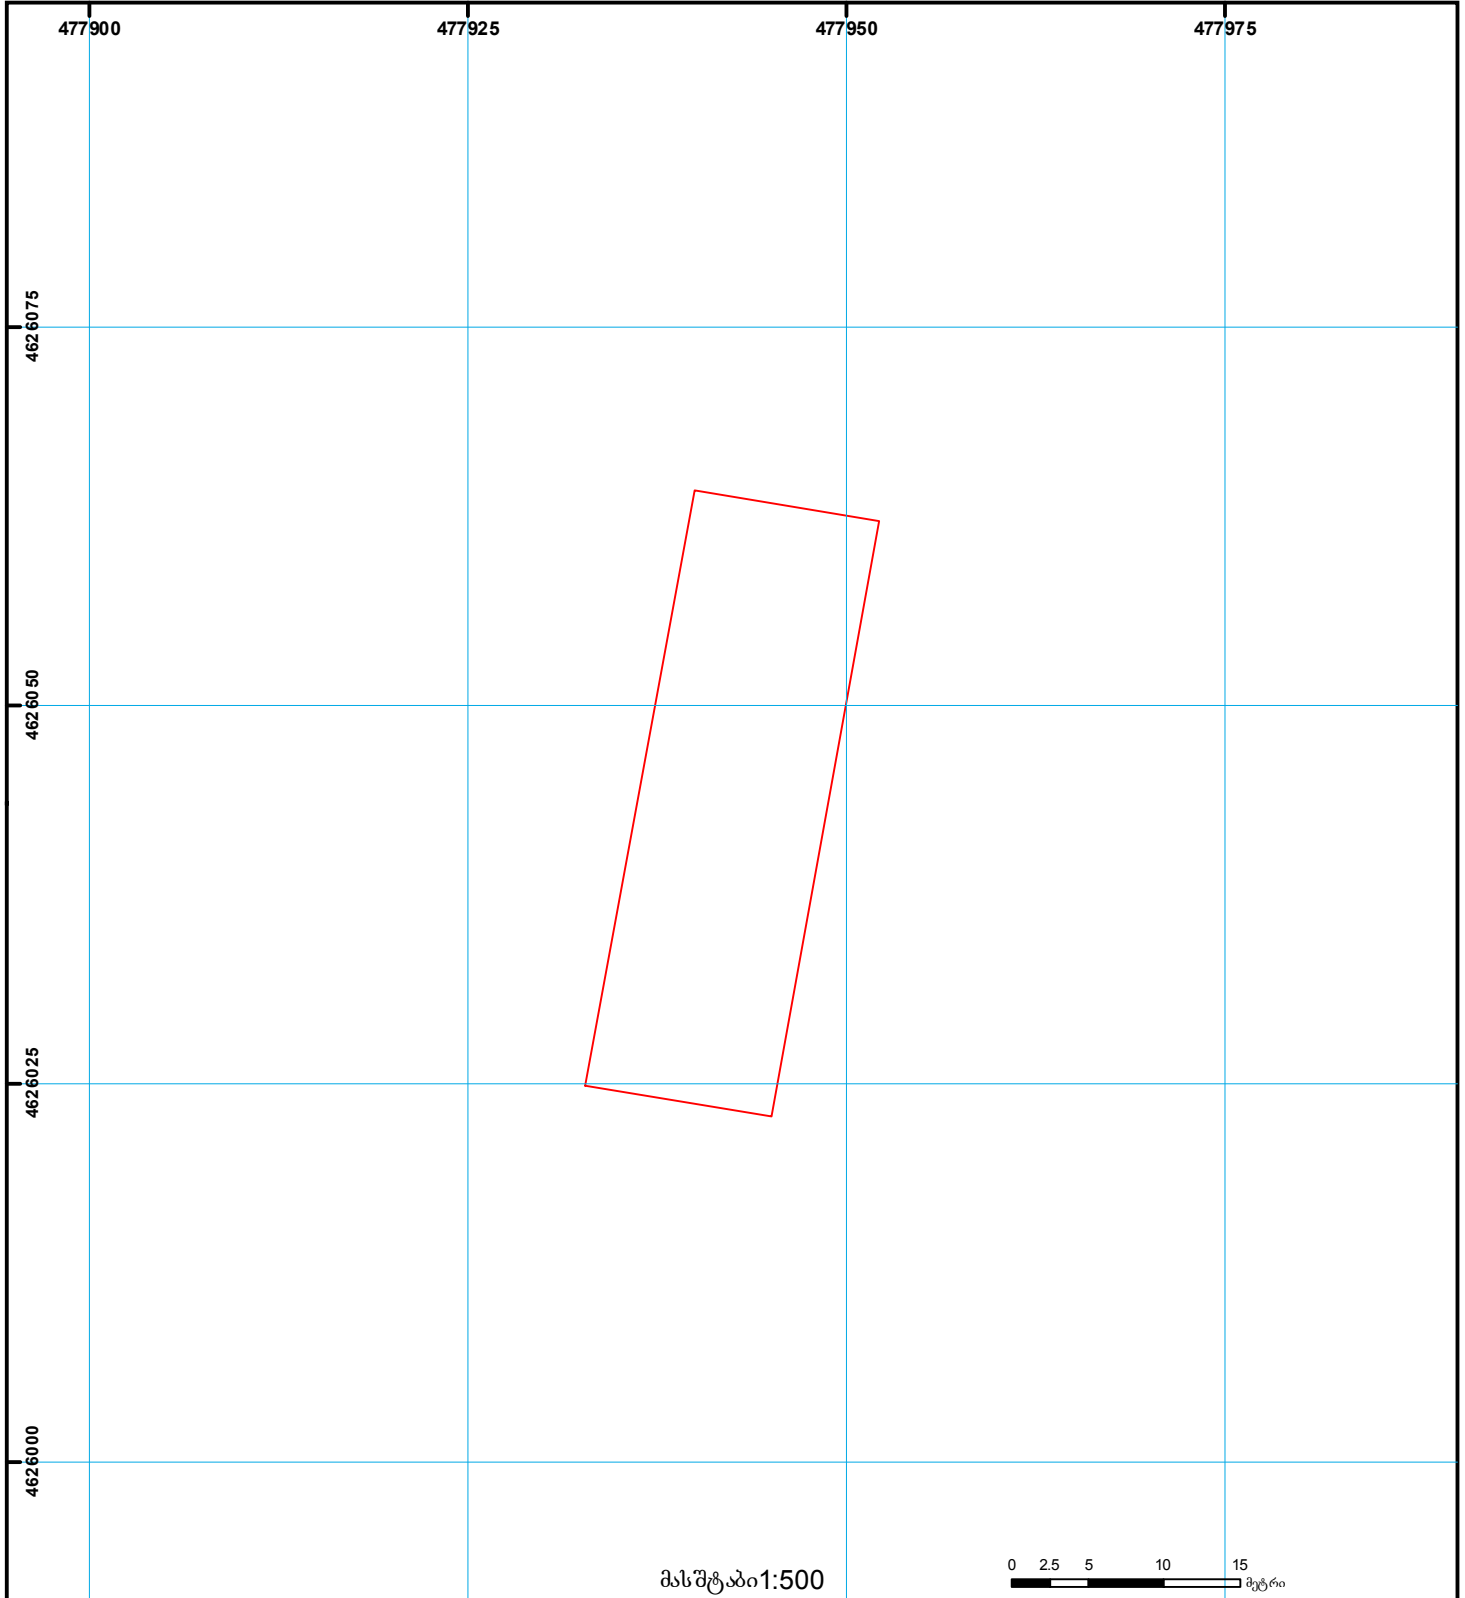

	შენიშვნა-ნაგებობა, პირობითი ნომერი/სართულიანობა		ვალდებულება		საზოგადოებრივი ნაგებობა
	მიწის ნაკვეთის საკადასტრო საზღვარი		მშენებარე ნაგებობა		მიწის ქვეშა ნაგებობა

0.00
00.0
UTM (საერთაშორისო)
სისტემის კოორდ.