




საკადასტრო გეგმა

საჯარო რეესტრის ეროვნული
სააგენტო

საკადასტრო კოდი: **26.34.03.237**
განცხადების ნომერი: **882021635401**
მომზადების თარიღი: **06/10/2021**

ნაკვეთის დანიშნულება:
ფართობი:

სასოფლო-სამეურნეო
1001 კვ.მ (WGS 84 / UTM zone 38N)
1000 კვ.მ (WGS 84 / UTM zone 37N)

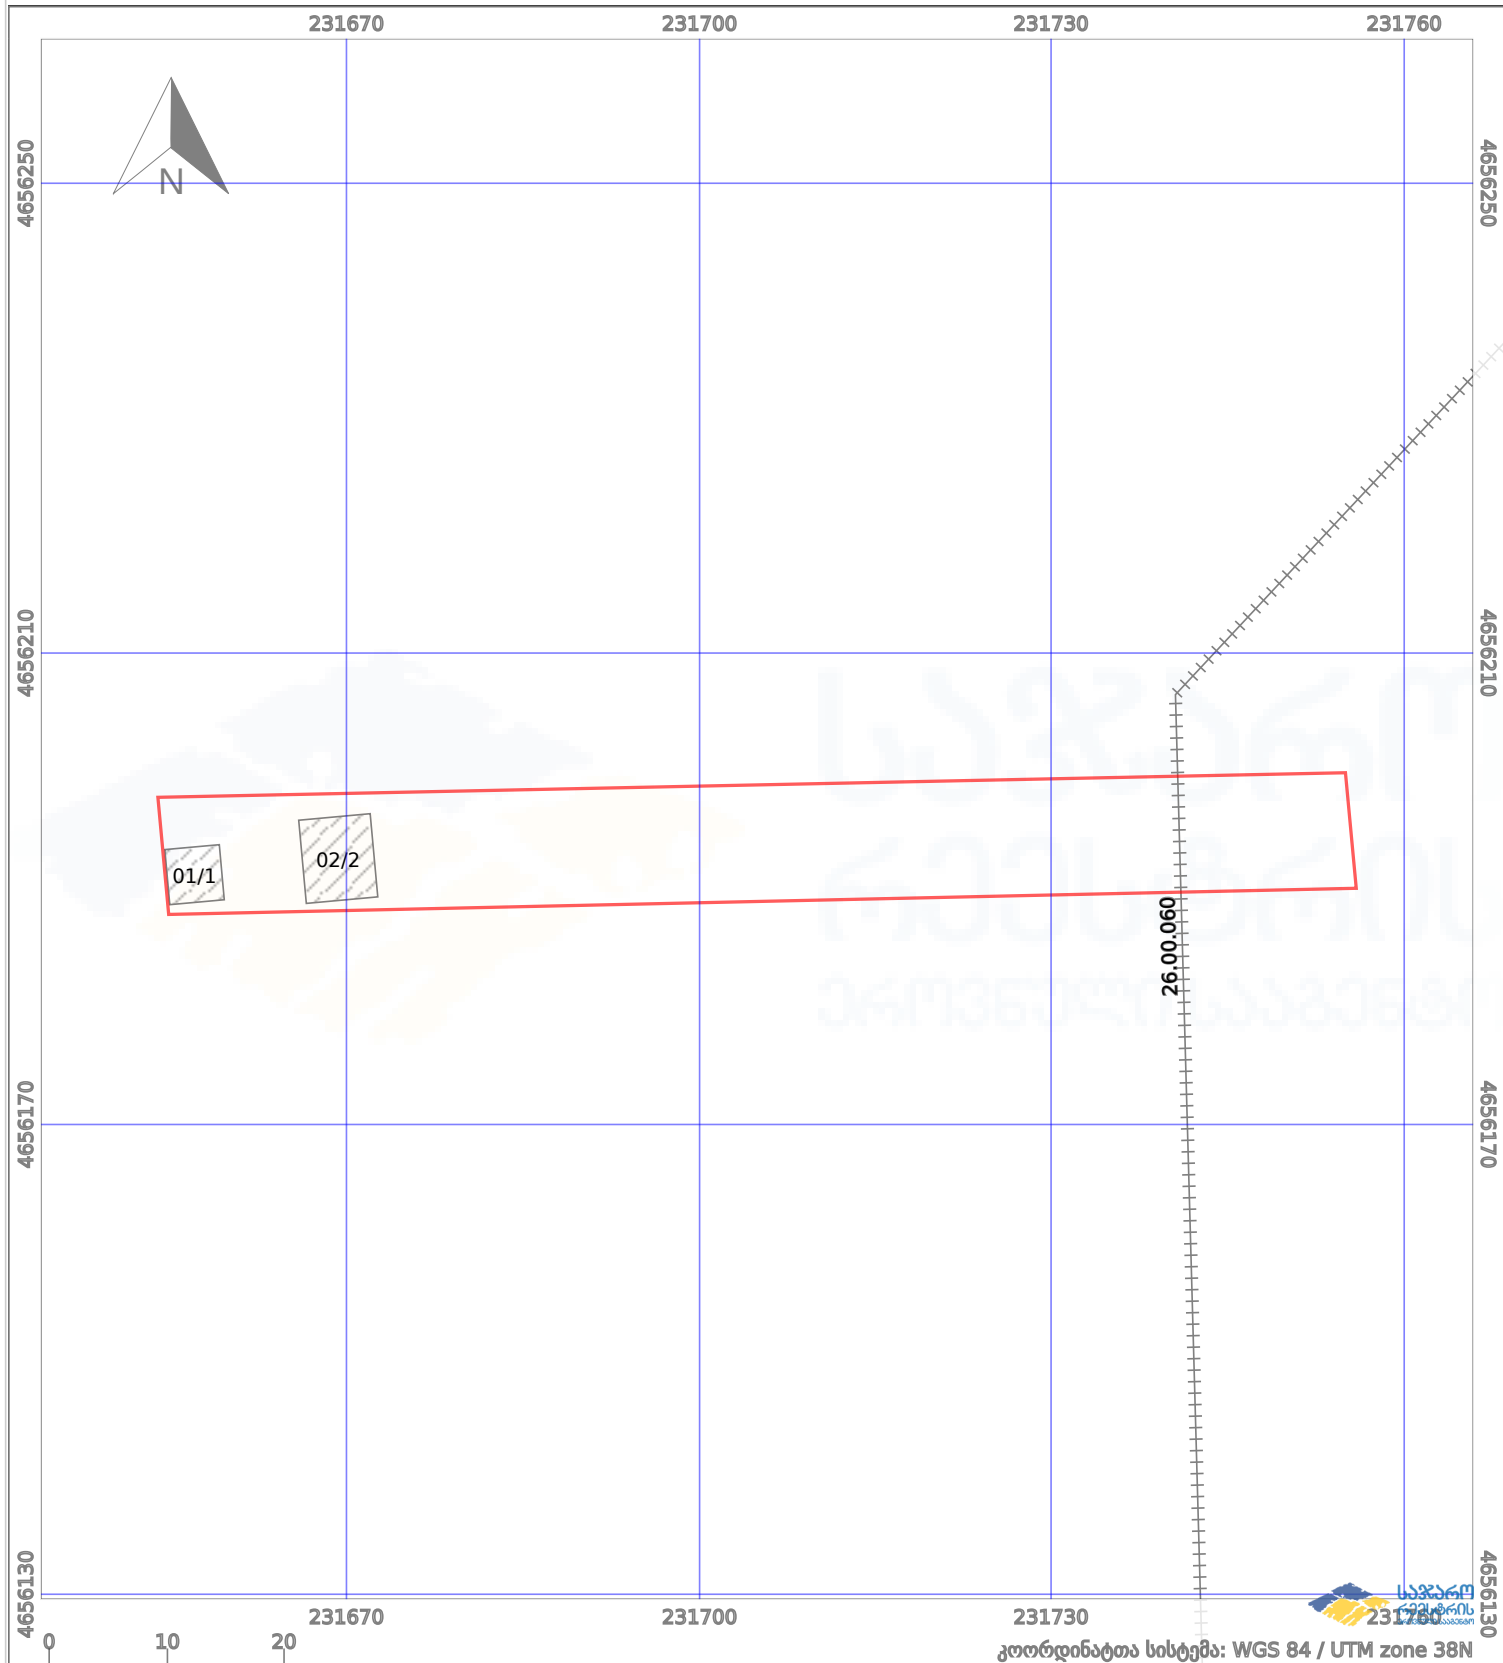

ნაკვეთის საზღვარი	პირობითი აღნიშვნები:	მშენებარე ნაგებობა	აშენებული ნაგებობა
საზღვარი ნაგებობა	ტყის ფონდი	ვალდებულება	