



საკადასტრო გეგმა

საჯარო რეესტრის ეროვნული
სააგენტო


საკადასტრო კოდი: 66.56.07.444

ნაკვეთის დანიშნულება: სასოფლო-სამეურნეო

განცხადების ნომერი: 882019594376

ფართობი: 124861 კვ.მ (WGS 84 / UTM zone 38N)

მომზადების თარიღი: 24/07/2019

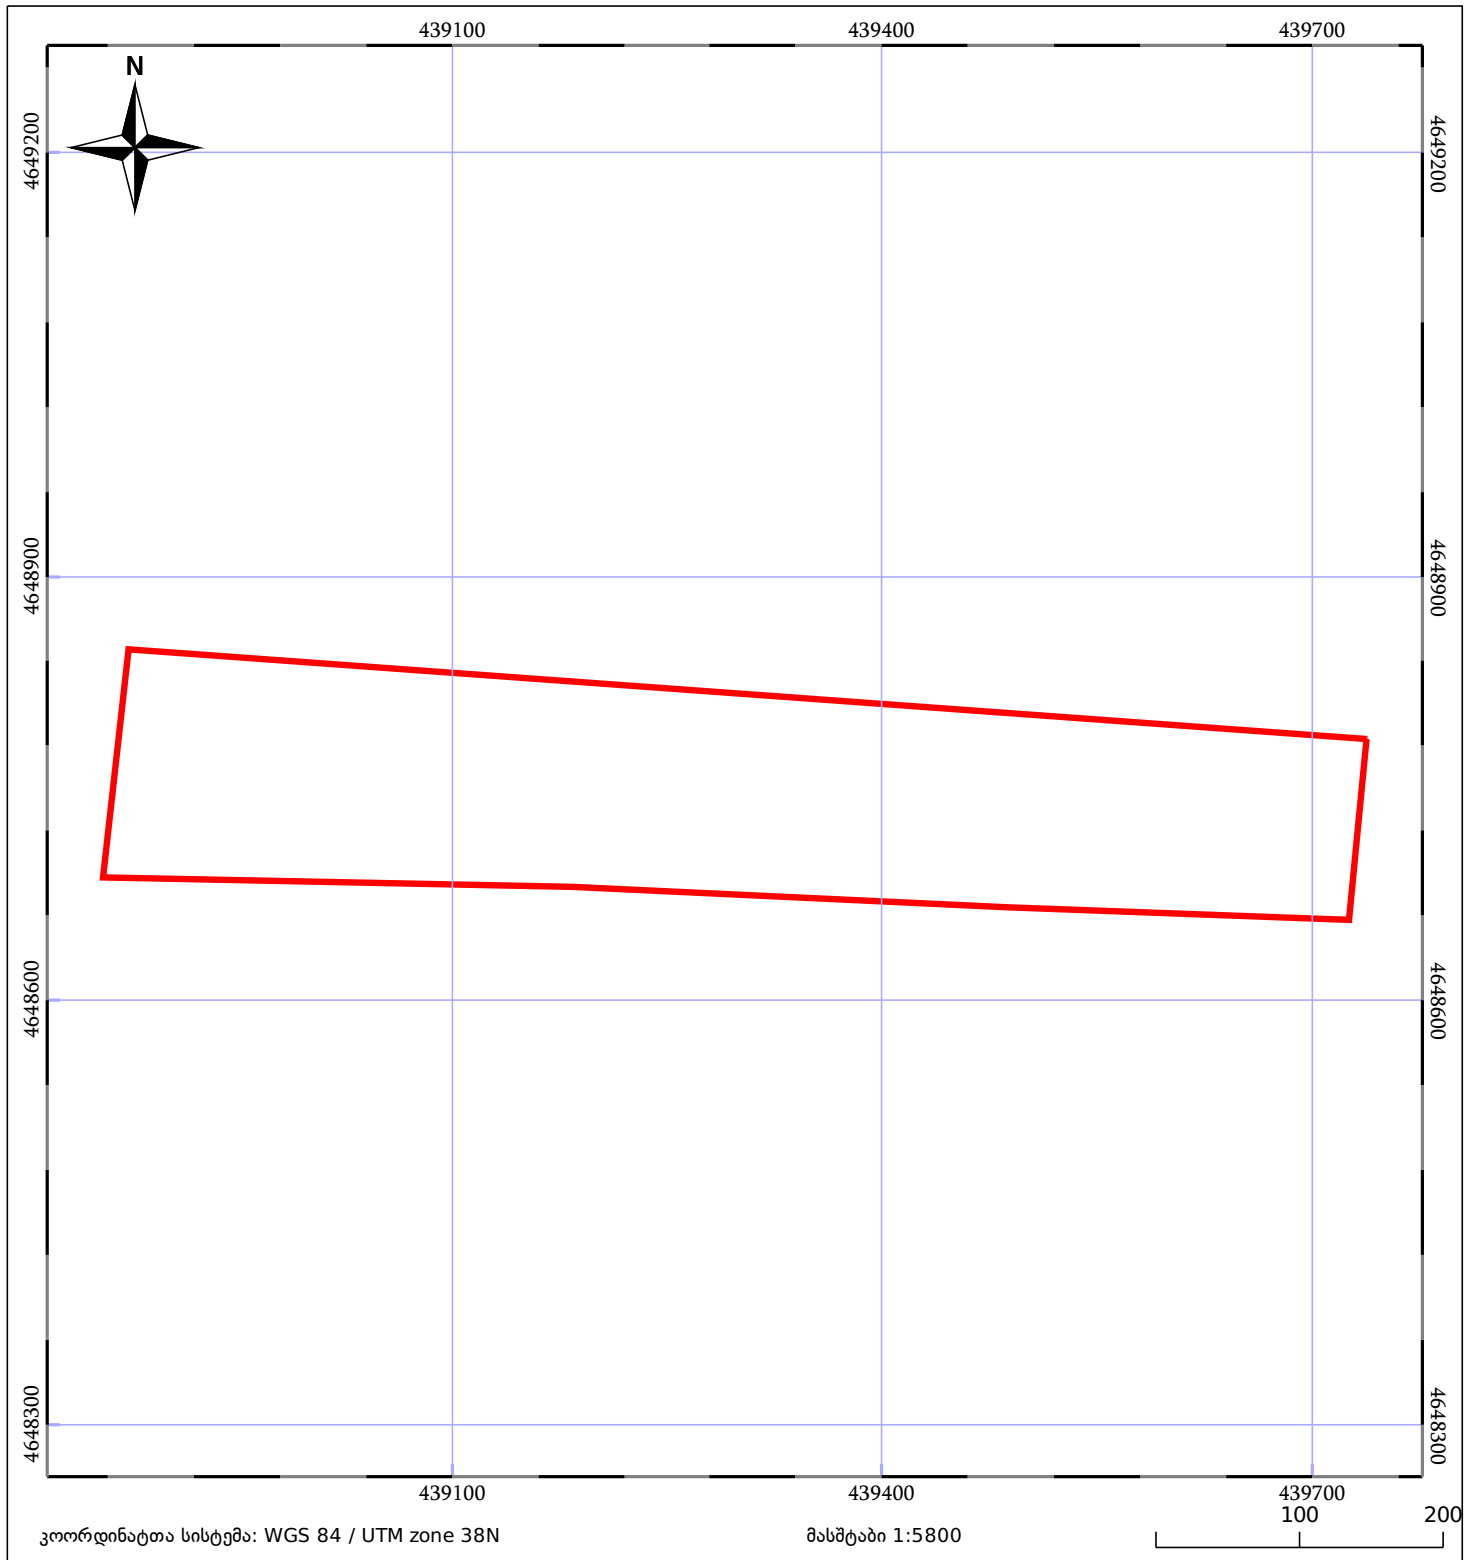

05/25 მშენებარე ნაგებობა	05/25 შენობა/ნაგებობა	ტყის ფონდი
ნაკვეთის საკადასტრო საზღვარი	საზოგადოებრივი ნაგებობა	ვალდებულება