


მიწის ნაკვეთის საკადასტრო კოდი: 64 25 02 675
 განცხადების რეგისტრაციის ნომერი: 882022409656
 მიწის ნაკვეთის ფართობი: 315 კვ.მ.
 დანიშნულება: 20.06.22
 მომზადების თარიღი:

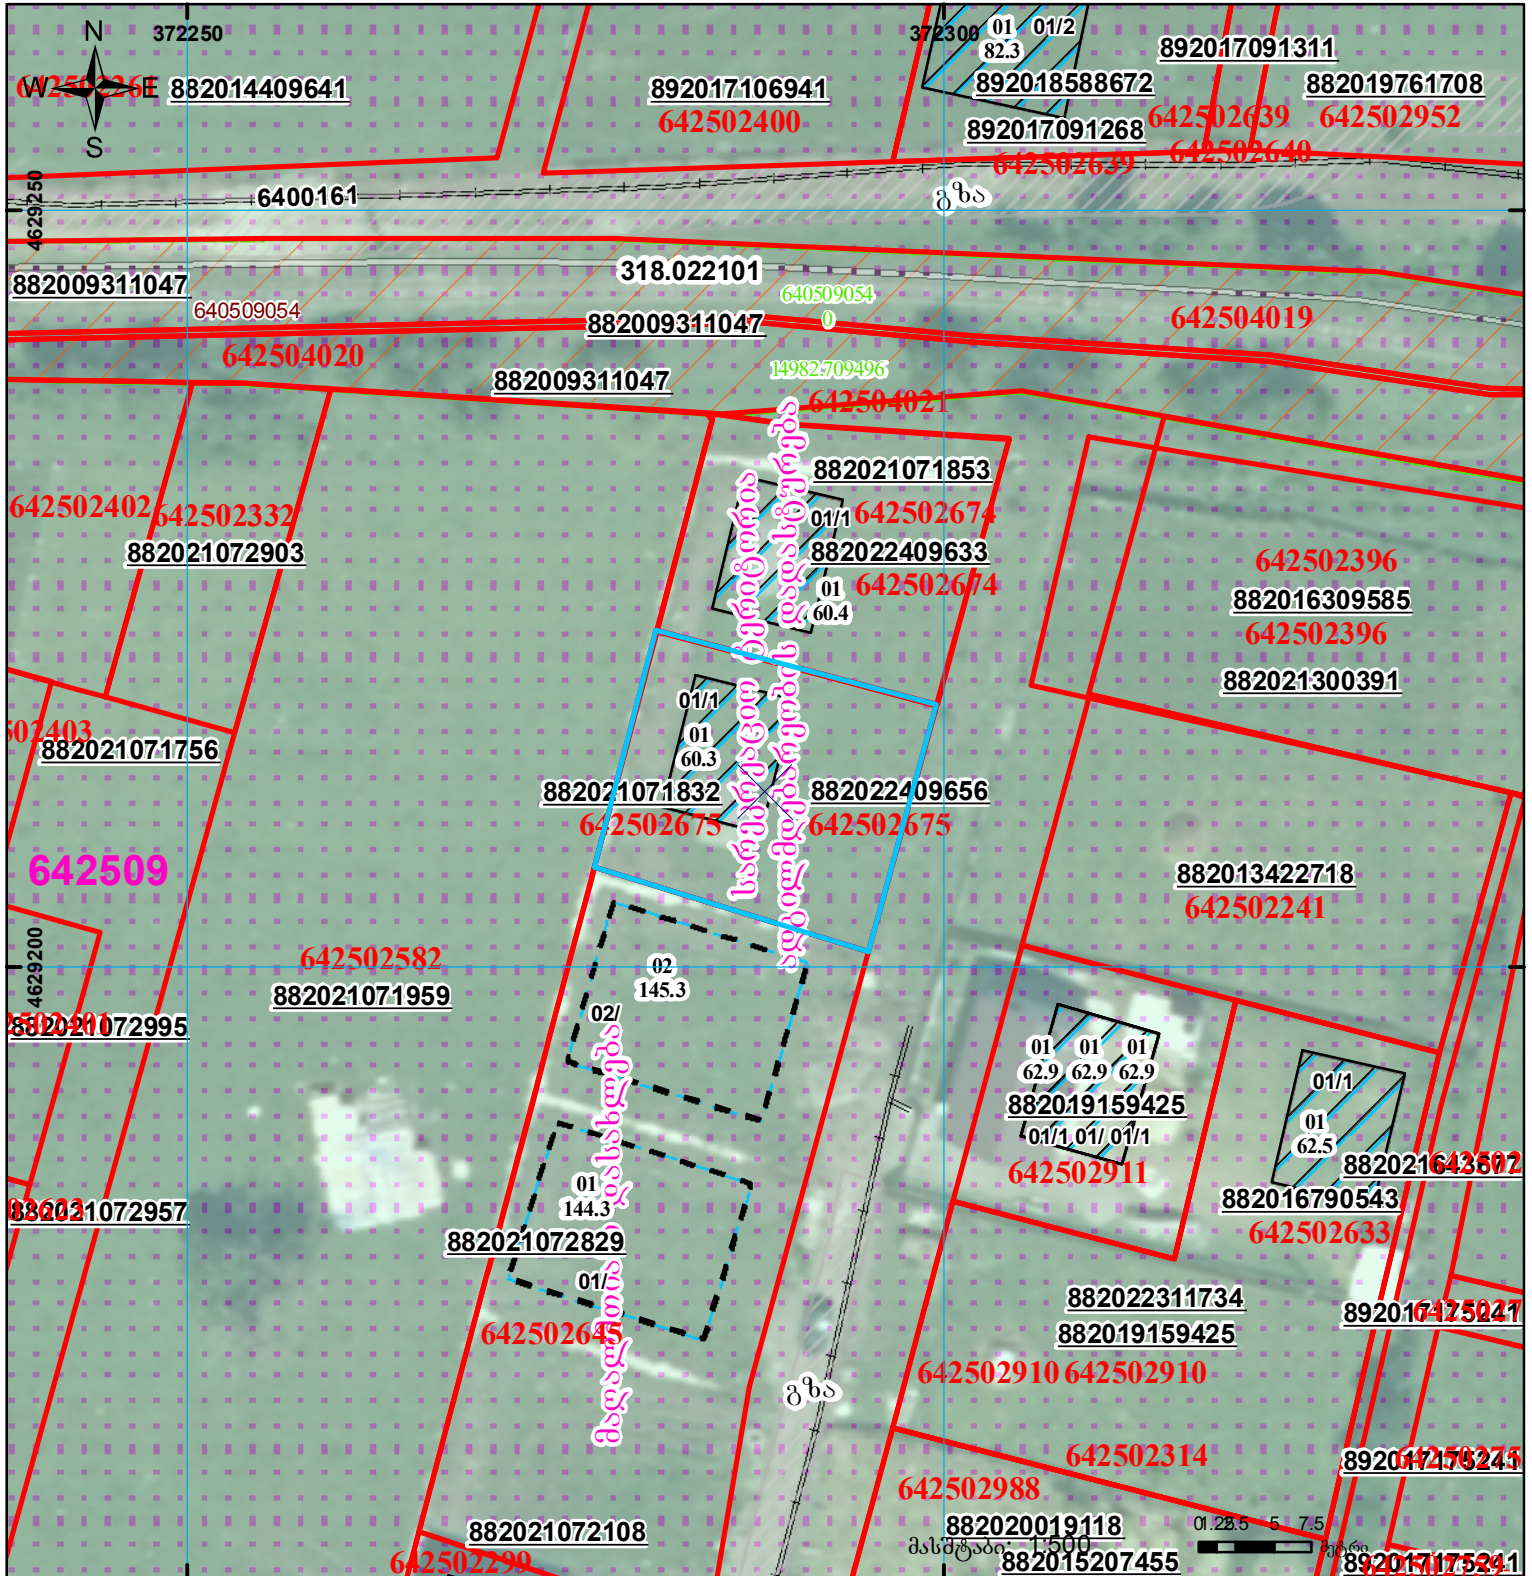

	შენობა-ნაგებობა, პირობითი ნომერი/სართულიანობა		კალდეხეულება		საზობრივი ნაგებობა
	მიწის ნაკვეთის საკადასტრო საზღვარი		შენებარე ნაგებობა		

UTM (საერთაშორისო) სისტემის კოორდ.