



# საკადასტრო გეგმა

საქართველოს რეესტრის ეროვნული სააგენტო

საკადასტრო კოდი:

64.30.15.799

ნაკვეთის დანიშნულება:

სასოფლო-სამეურნეო(საკარმიდამო)

განცხადების ნომერი:


882024090581

ფართობი:

1039 კვ.მ (WGS 84 / UTM zone 38N)

მომზადების თარიღი:

29/01/2024

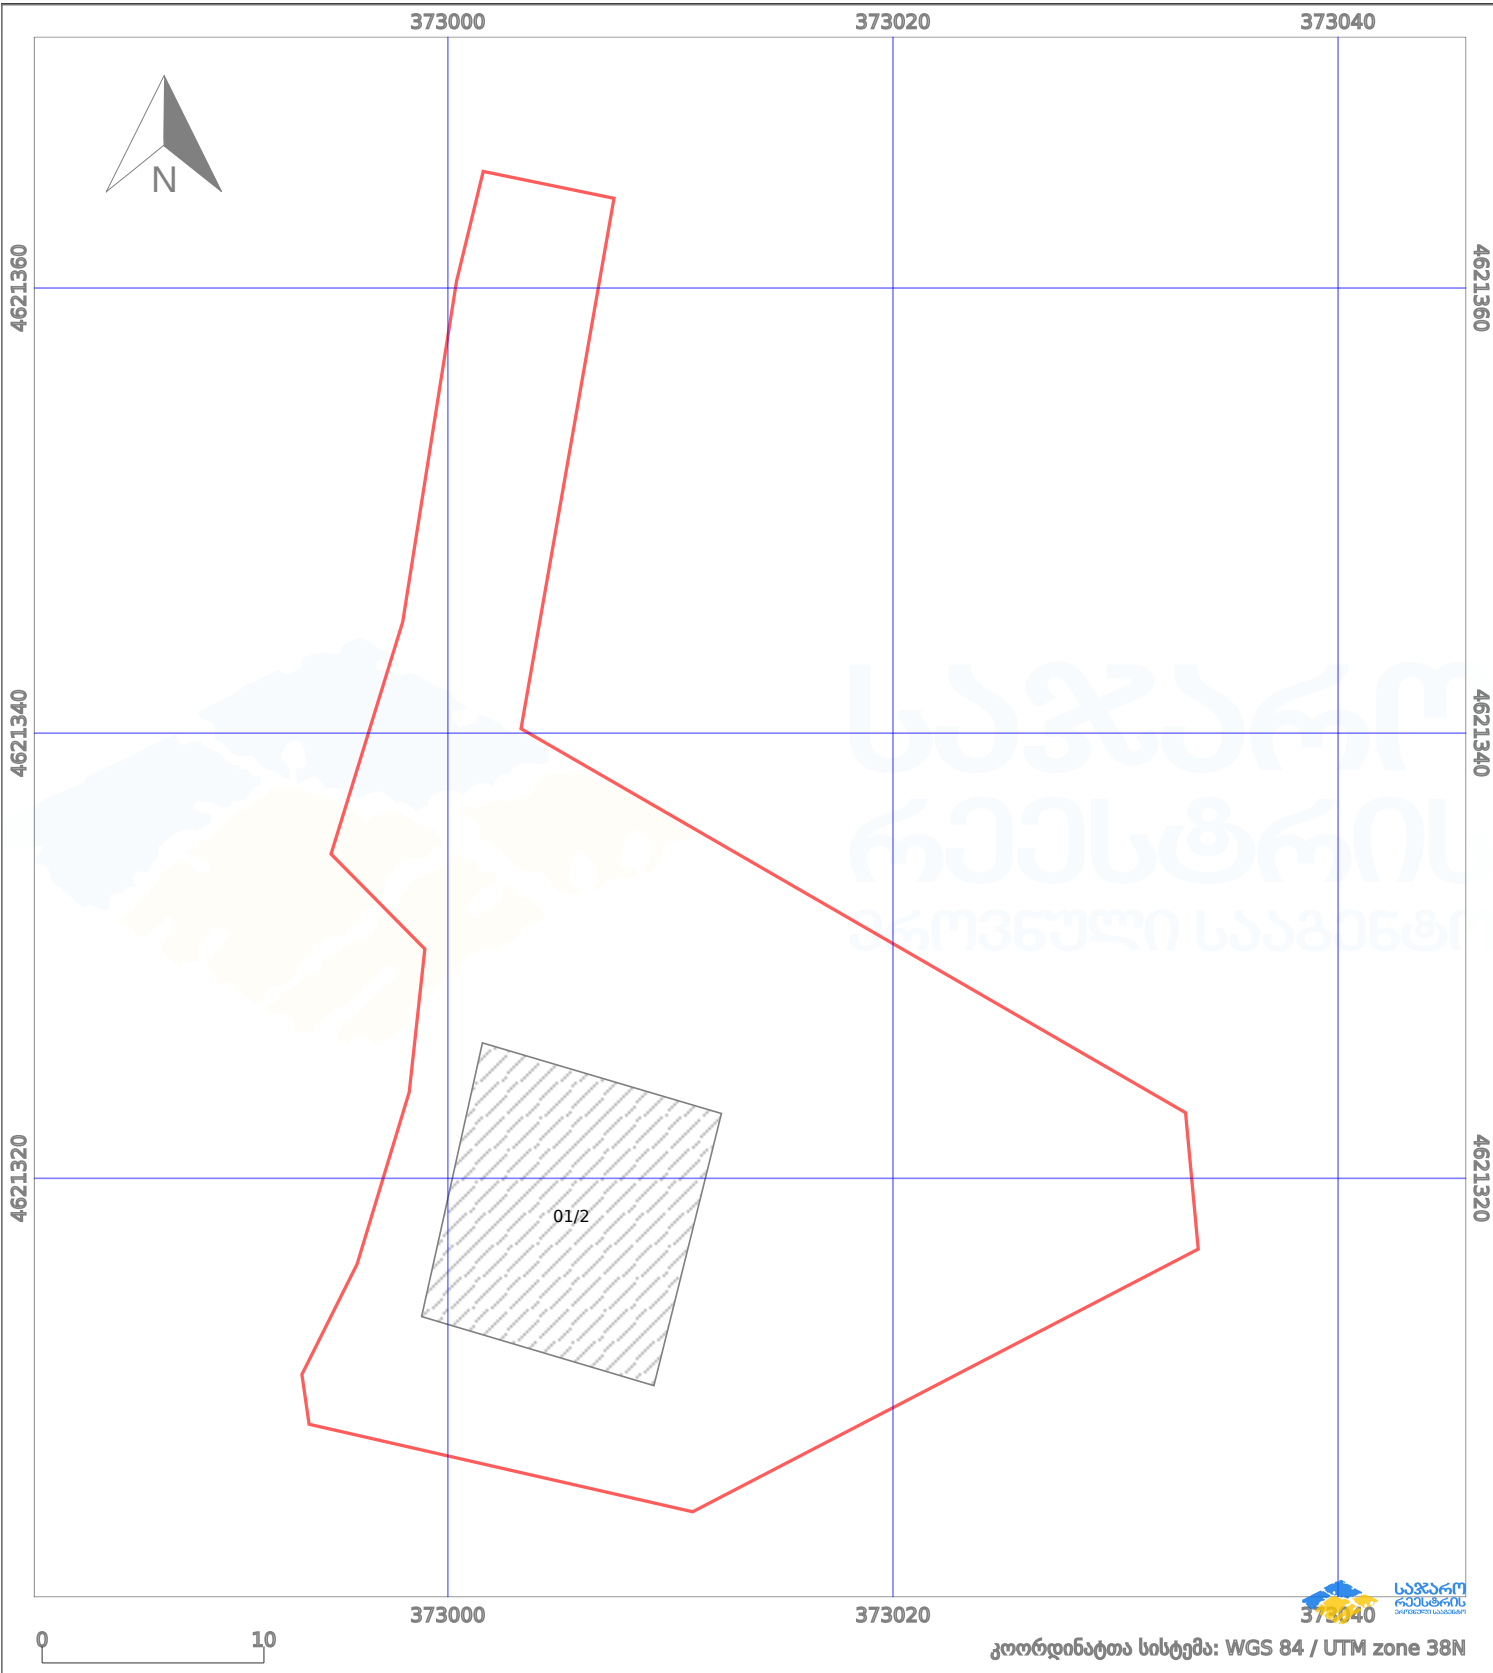

პირობითი აღნიშვნები:

- |  |                   |  |                    |  |      |                    |  |                |
|--|-------------------|--|--------------------|--|------|--------------------|--|----------------|
|  | ნაკვეთის საზღვარი |  | მშენებარე ნაკებობა |  | 02/4 | აშენებული ნაკებობა |  | ქარსაფარი ზოლი |
|  | საზღვარი ნაკებობა |  | ტყის ფონდი         |  |      | ვალდებულება        |  |                |