




# საკადასტრო გეგმა

საჯარო რეგისტრის ეროვნული  
სააგენტო

საკადასტრო კოდი: **74.04.12.266**  
განცხადების ნომერი: **892024335672**  
მომზადების თარიღი: **01/10/2024**

ნაკვეთის  
დანიშნულება:  
ფართობი:

სასოფლო-სამეურნეო(სახნავი / მრავალწლიანი  
ნარგავები)  
**3089 კვ.მ (WGS 84 / UTM zone 38N)**

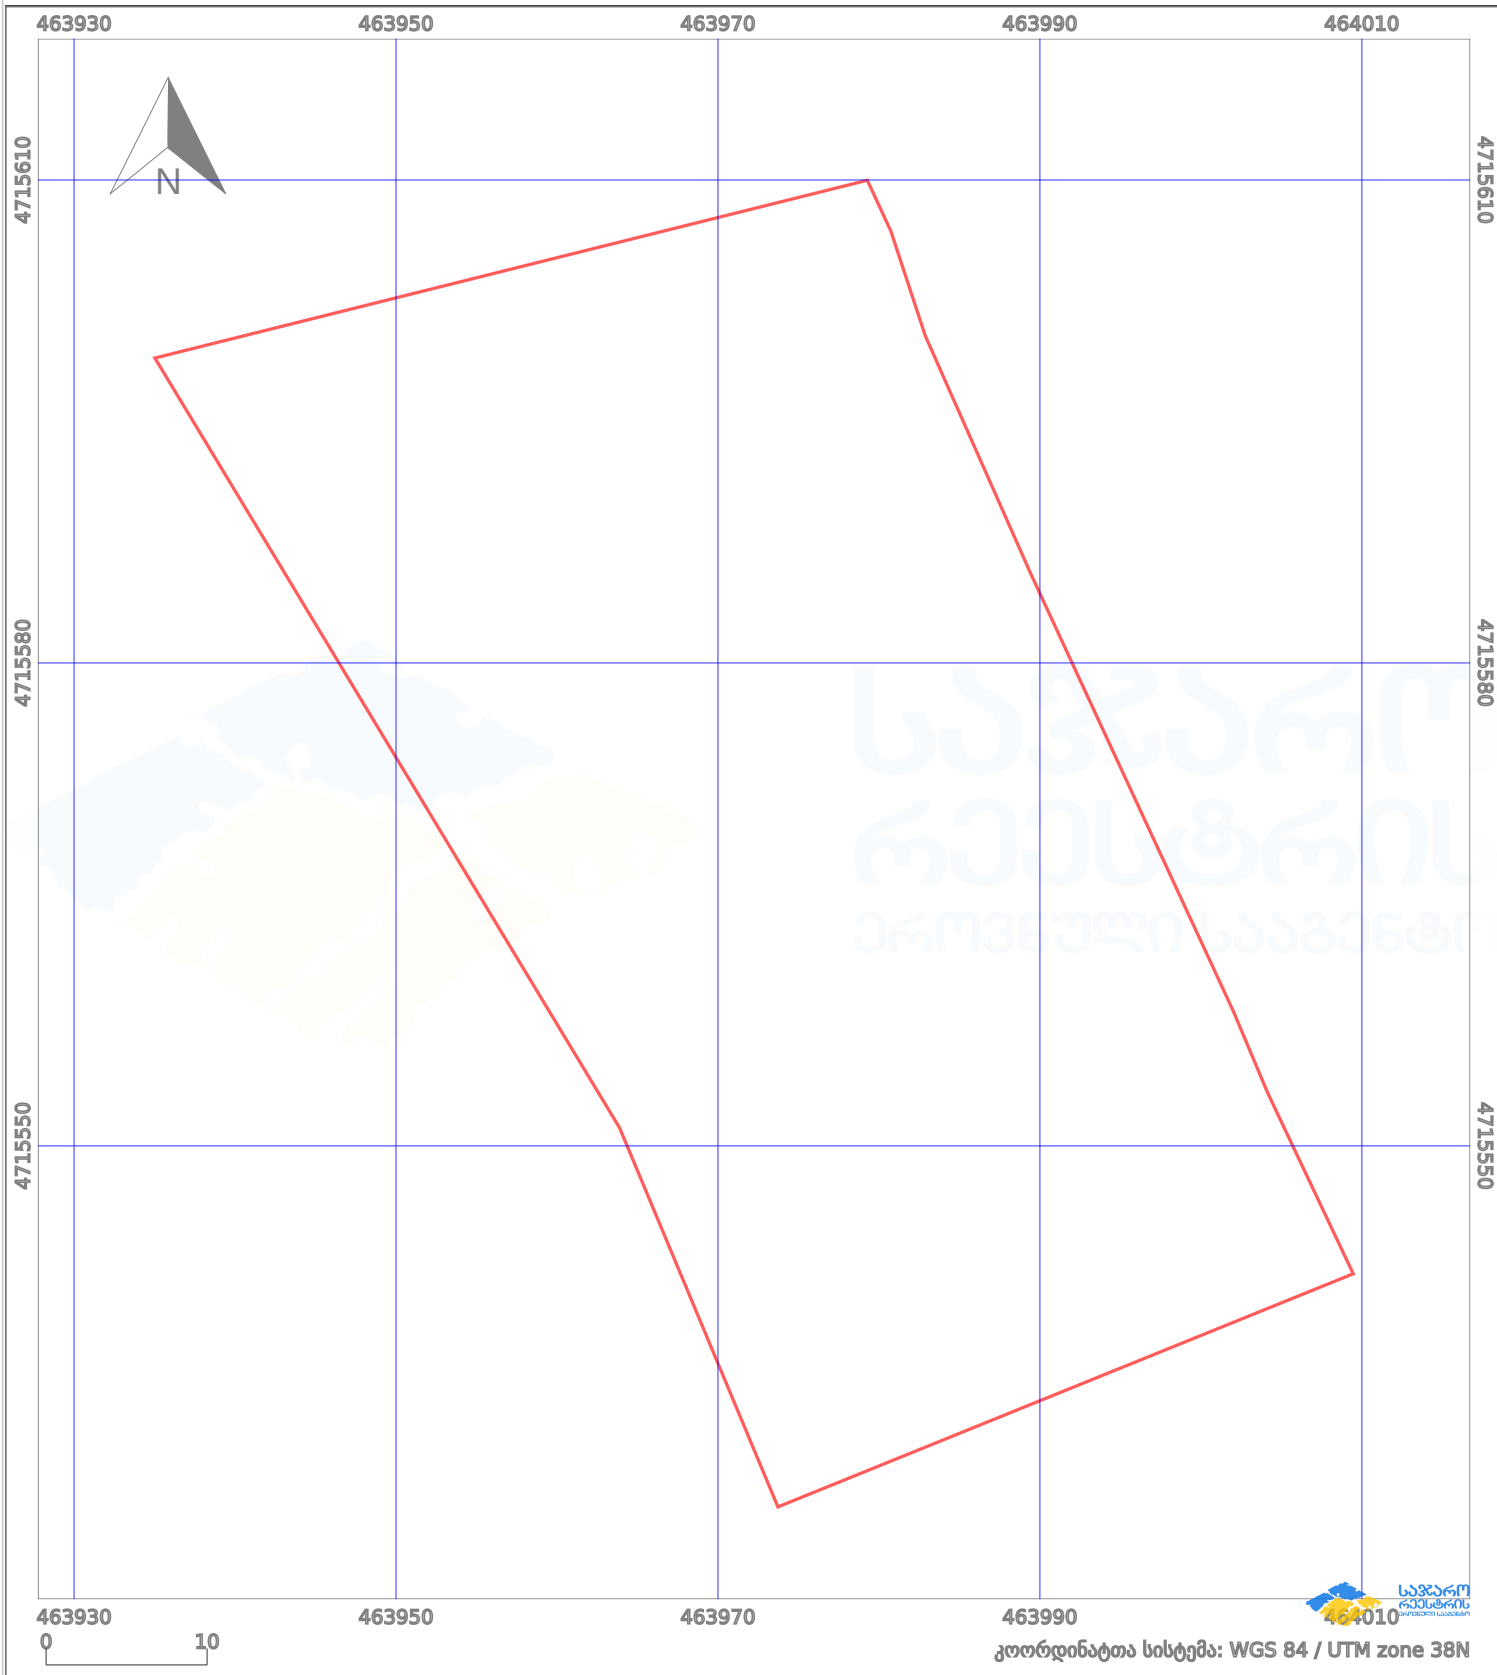

პირობითი აღნიშვნები:

- |  |                   |  |                    |  |                    |  |                     |
|--|-------------------|--|--------------------|--|--------------------|--|---------------------|
|  | ნაკვეთის საზღვარი |  | მშენებარე ნაგებობა |  | აშენებული ნაგებობა |  | მინისქვეშა ნაგებობა |
|  | საზღვარი ნაგებობა |  | ტყის ფონდი         |  | ვალდებულება        |  | ქარსაფარი ბოლი      |