



საკადასტრო გეგმა

საჯარო რეესტრის ეროვნული
სააგენტო

საკადასტრო კოდი: 88.08.25.197

განცხადების ნომერი: 882019707039


მომზადების თარიღი: 18/09/2019

ნაკვეთის დანიშნულება:

ფართობი:

სასოფლო-სამეურნეო

812 კვ.მ (WGS 84 / UTM zone 38N)

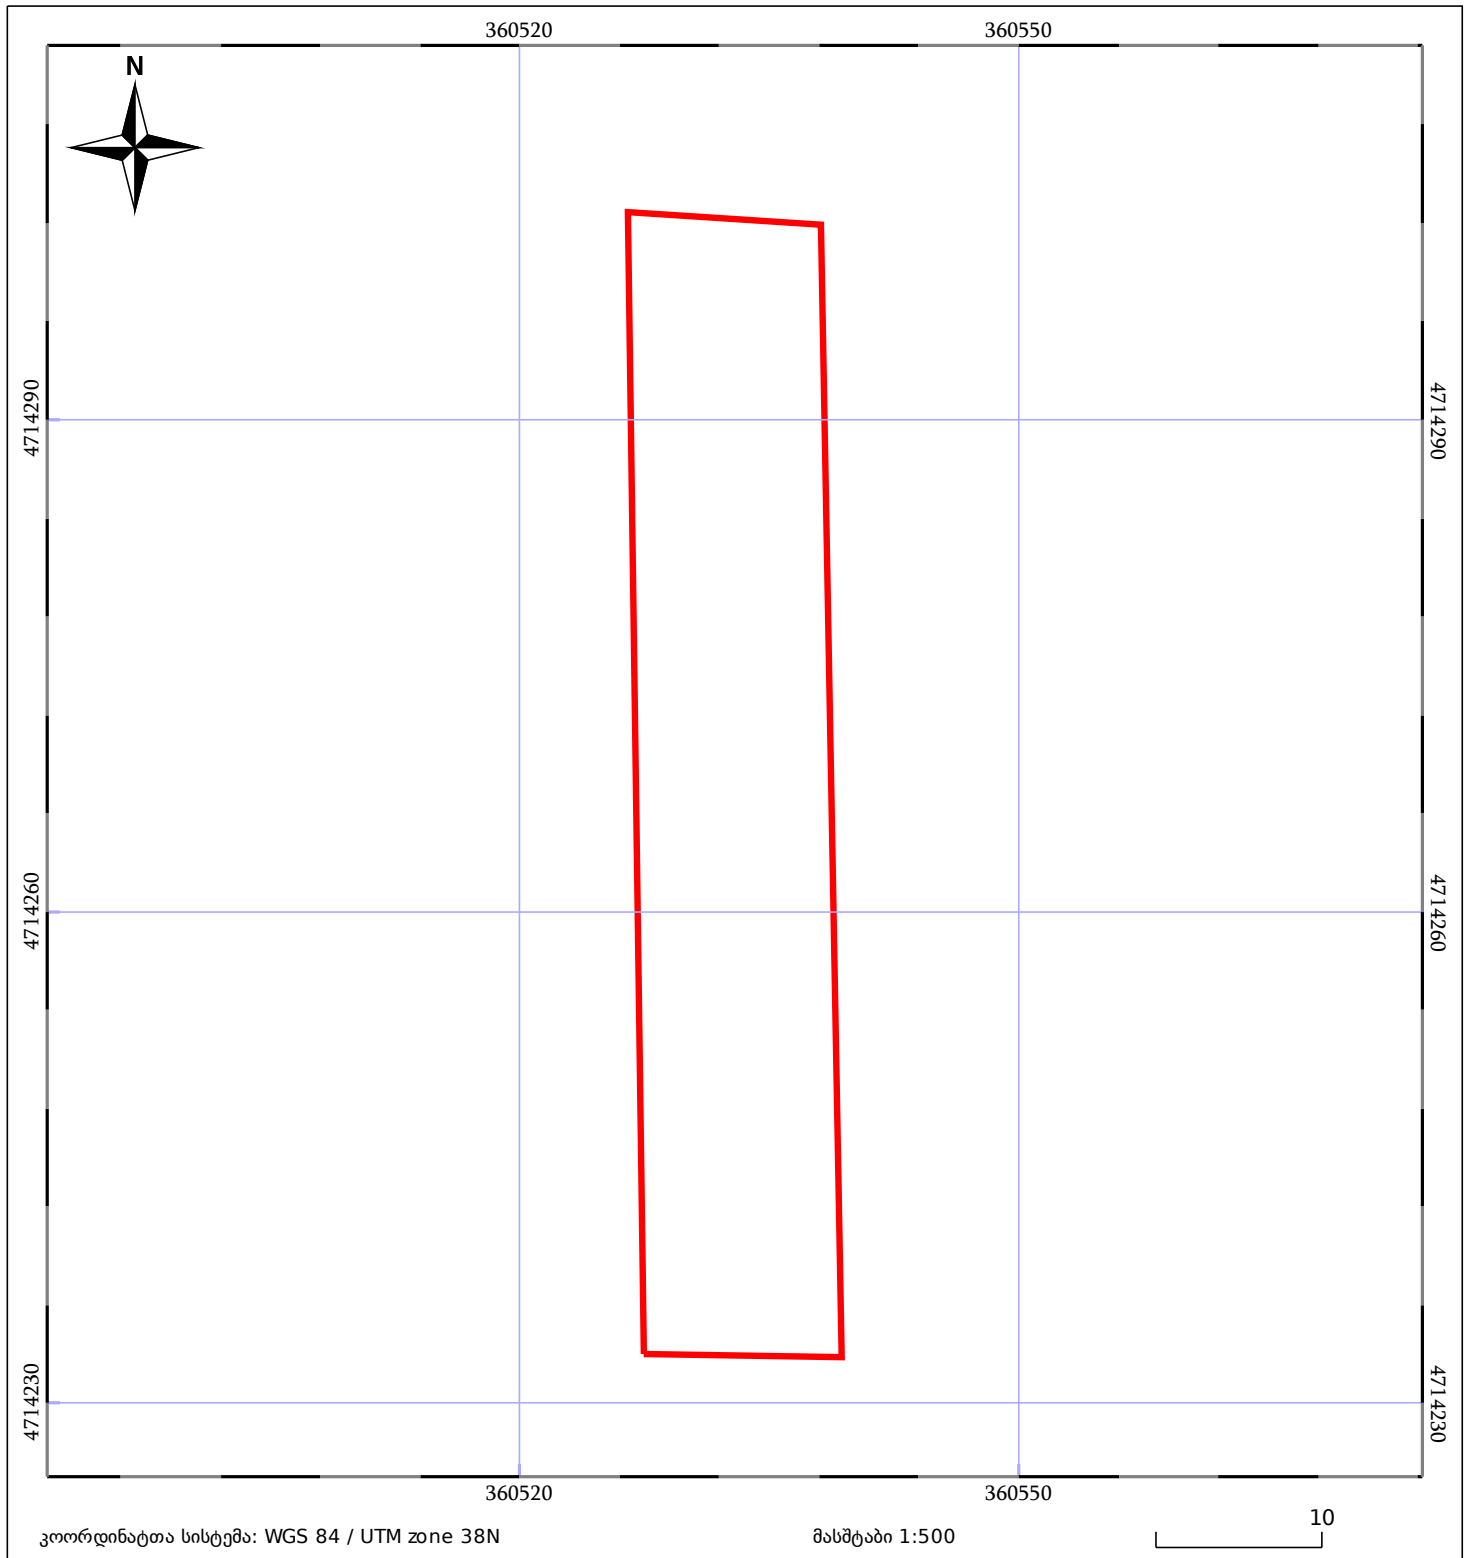

05/25 მშენებარე ნაგებობა	05/25 შენობა/ნაგებობა	ტყის ფონდი
ნაკვეთის საკადასტრო საზღვარი	ხაზობრივი ნაგებობა	ვალდებულება