



საკადასტრო გეგმა

საჯარო რეესტრის ეროვნული
სააგენტო

საკადასტრო კოდი: **01.13.04.017.406**

ნაკვეთის დანიშნულება:


არასასოფლო სამეურნეო

განცხადების ნომერი: **882024086142**

ფართობი:

1897 კვ.მ (WGS 84 / UTM zone 38N)

მომზადების თარიღი: **24/01/2024**

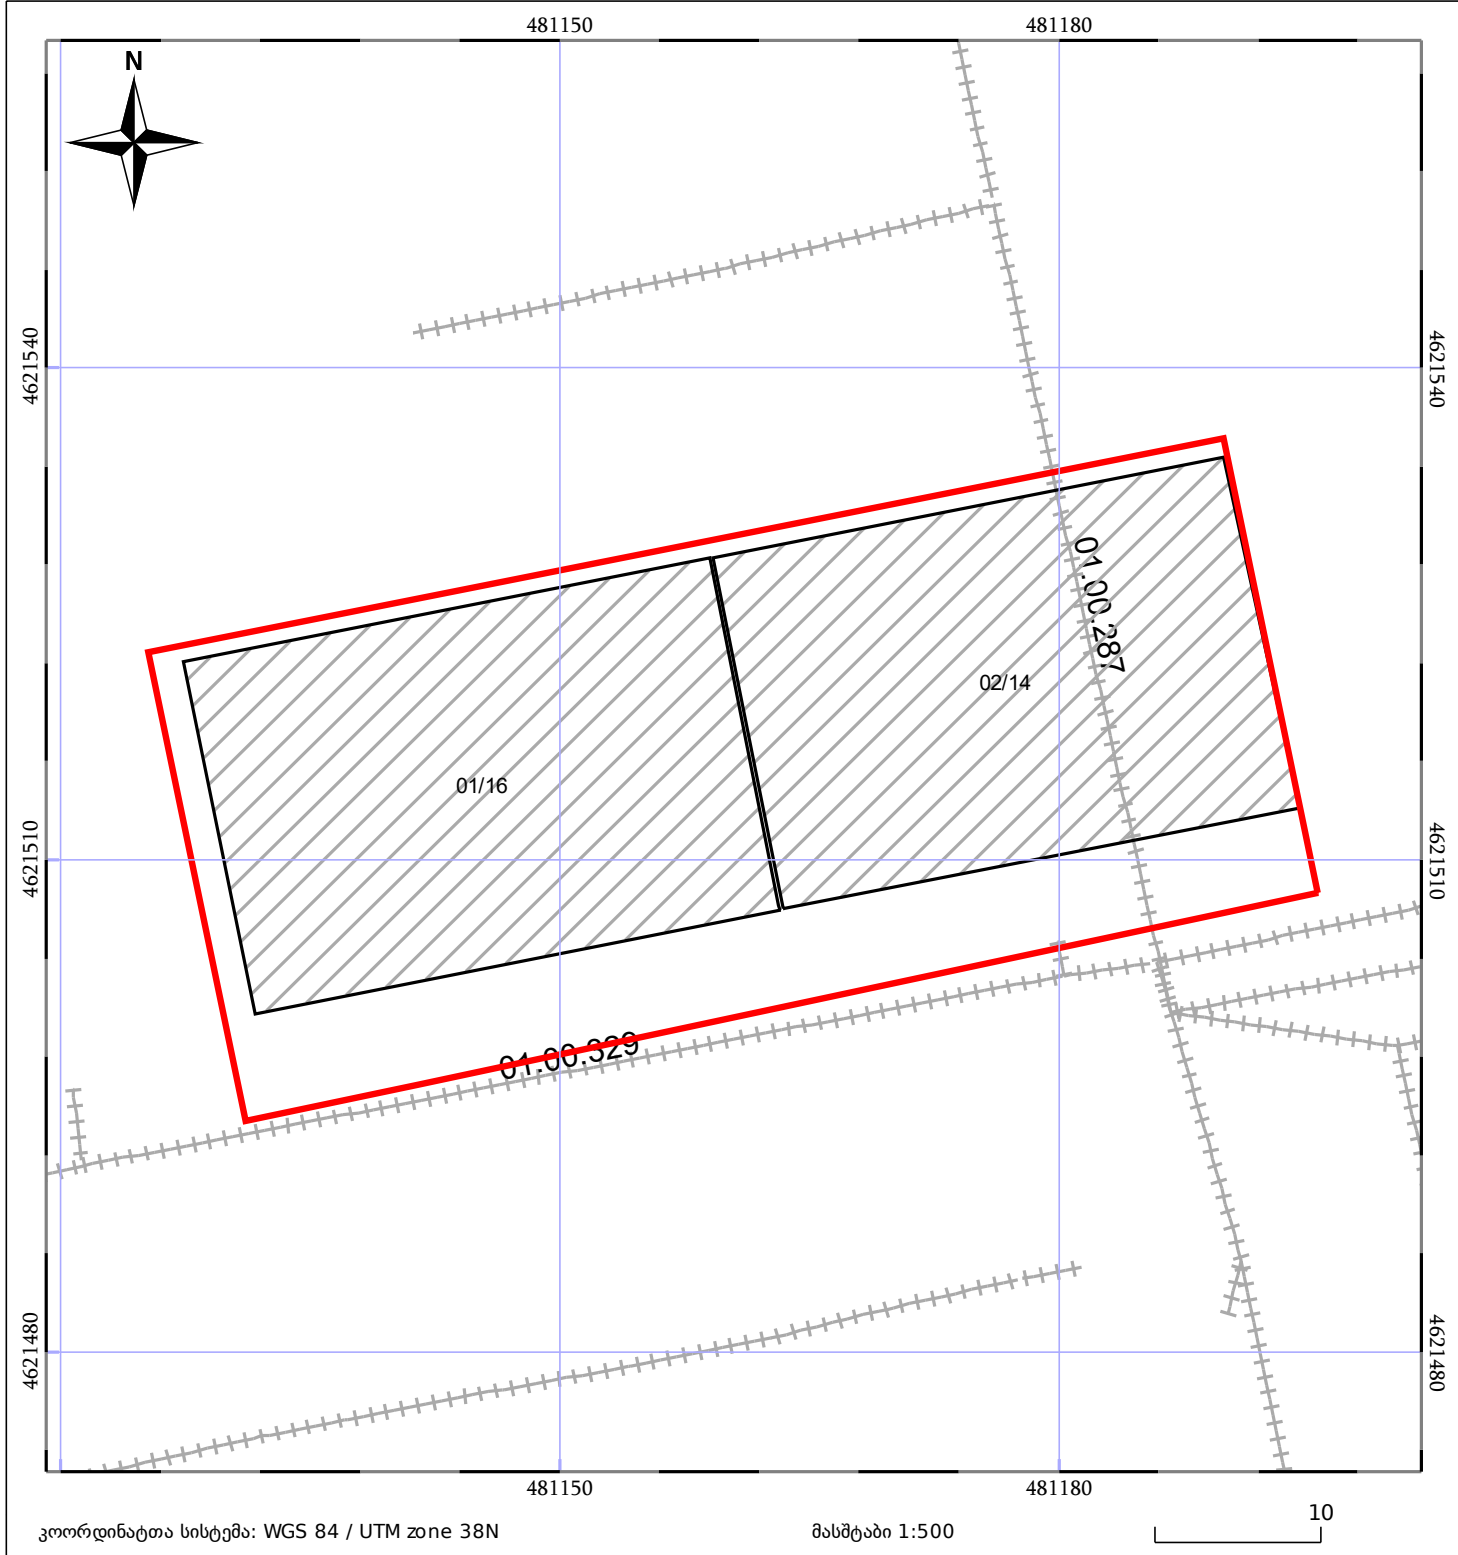

	მშენებარე ნაგებობა		ნაკვეთის საკადასტრო საზღვარი		შენობა/ნაგებობა
	სამობრივი ნაგებობა		ტყის ფონდი		ვალდებულება