


მიწის ნაკვეთის საკადასტრო კოდი:
ბანცხალების რეგისტრაციის ნომერი:
მიწის ნაკვეთის ფართობი:
დანიშნულება:
მომზადების თარიღი:

8111091040
892025239340
1500 კვ.მ.
28.10.25

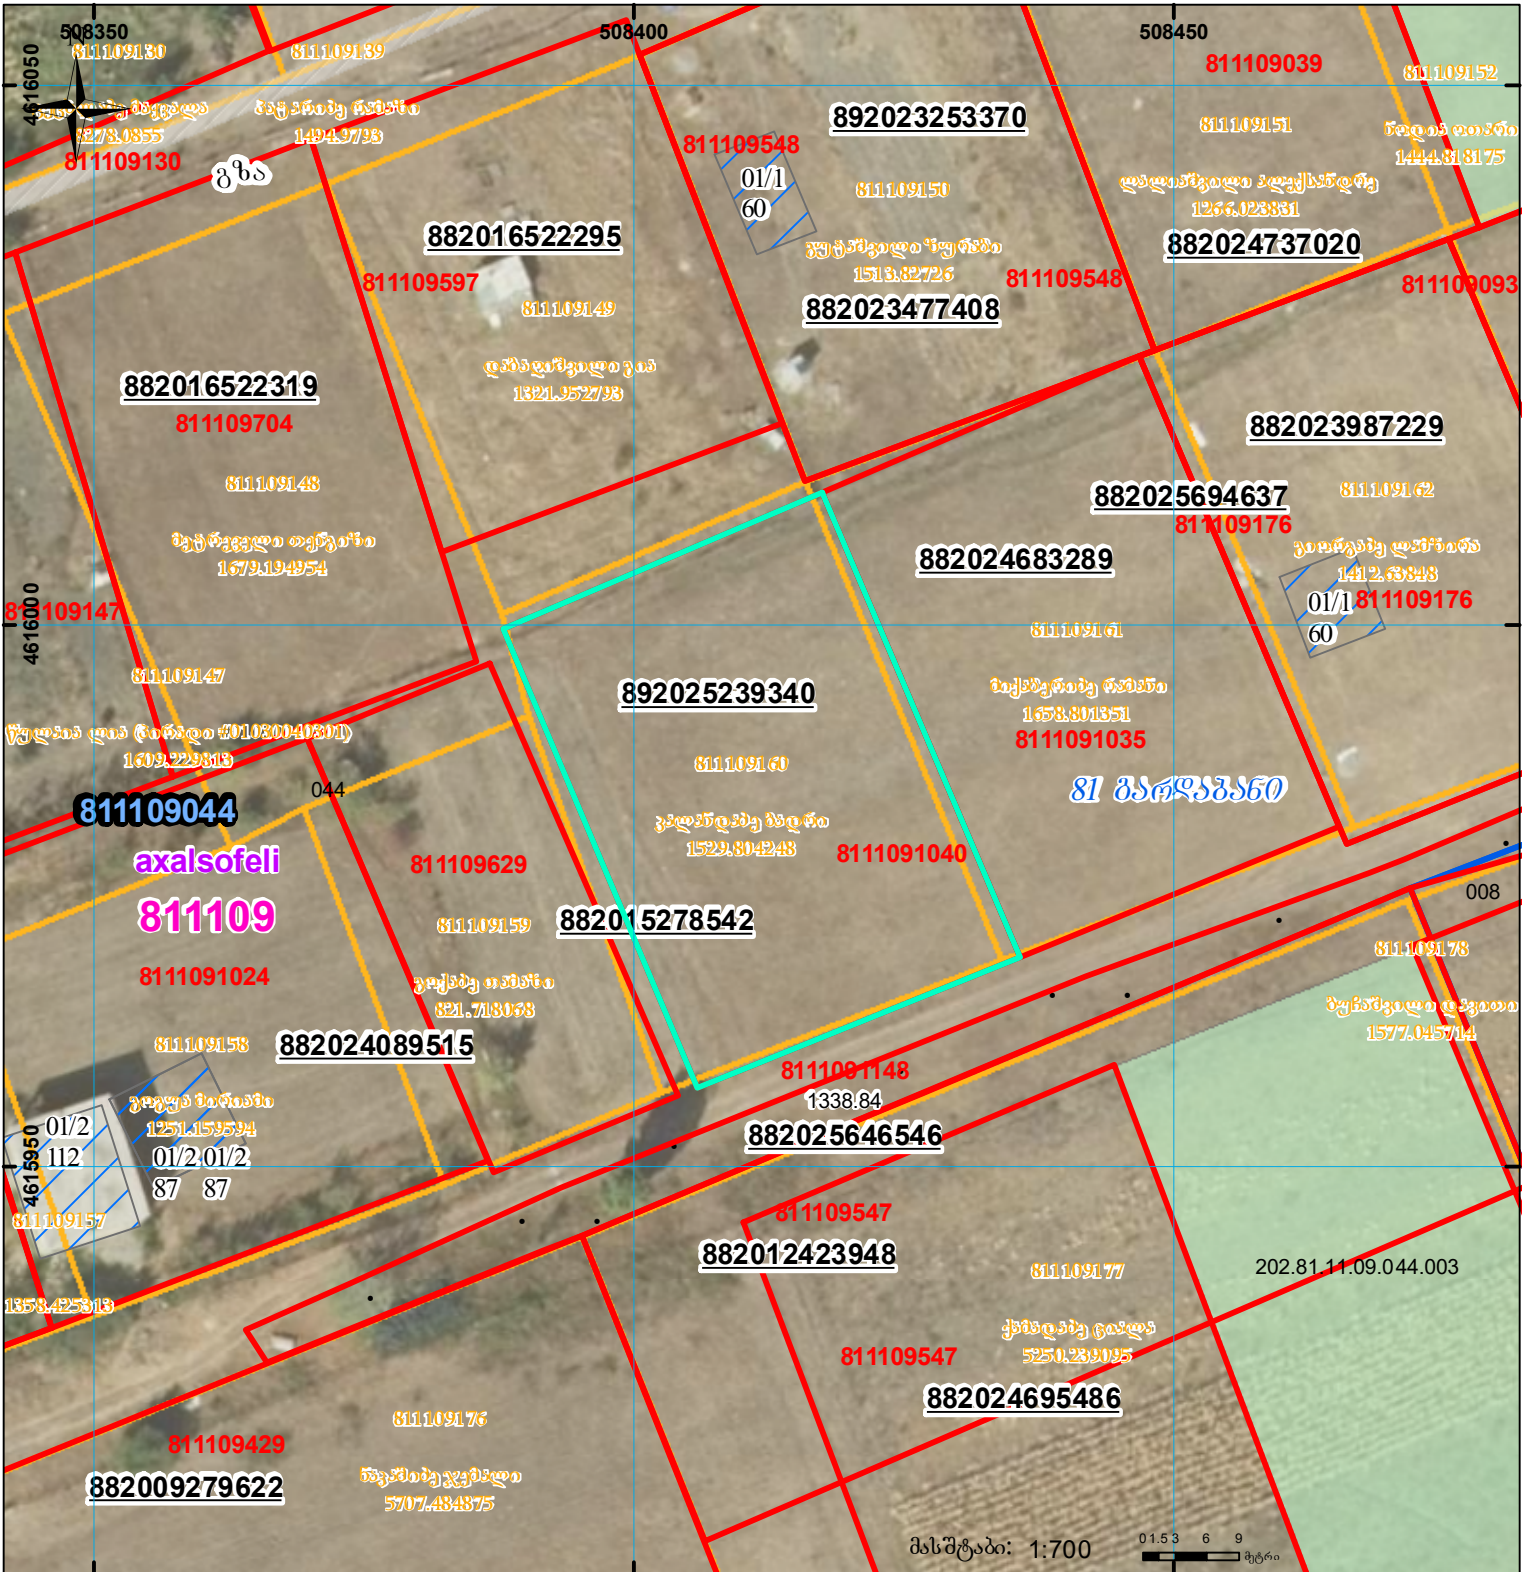

შენიშვნა-ნაგებობა, პირობითი ნომერი/სართულიანობა



ვალიდებული

სარეგისტრაციო წარმოდგენილი ნაკვეთი



მიწის ნაკვეთის საკადასტრო საზღვარი



შეგნებარე ნაკვეთი



საზოგადოებრივი ნაკვეთი

UTM

(საერთაშორისო) სისტემის კოორდ.