


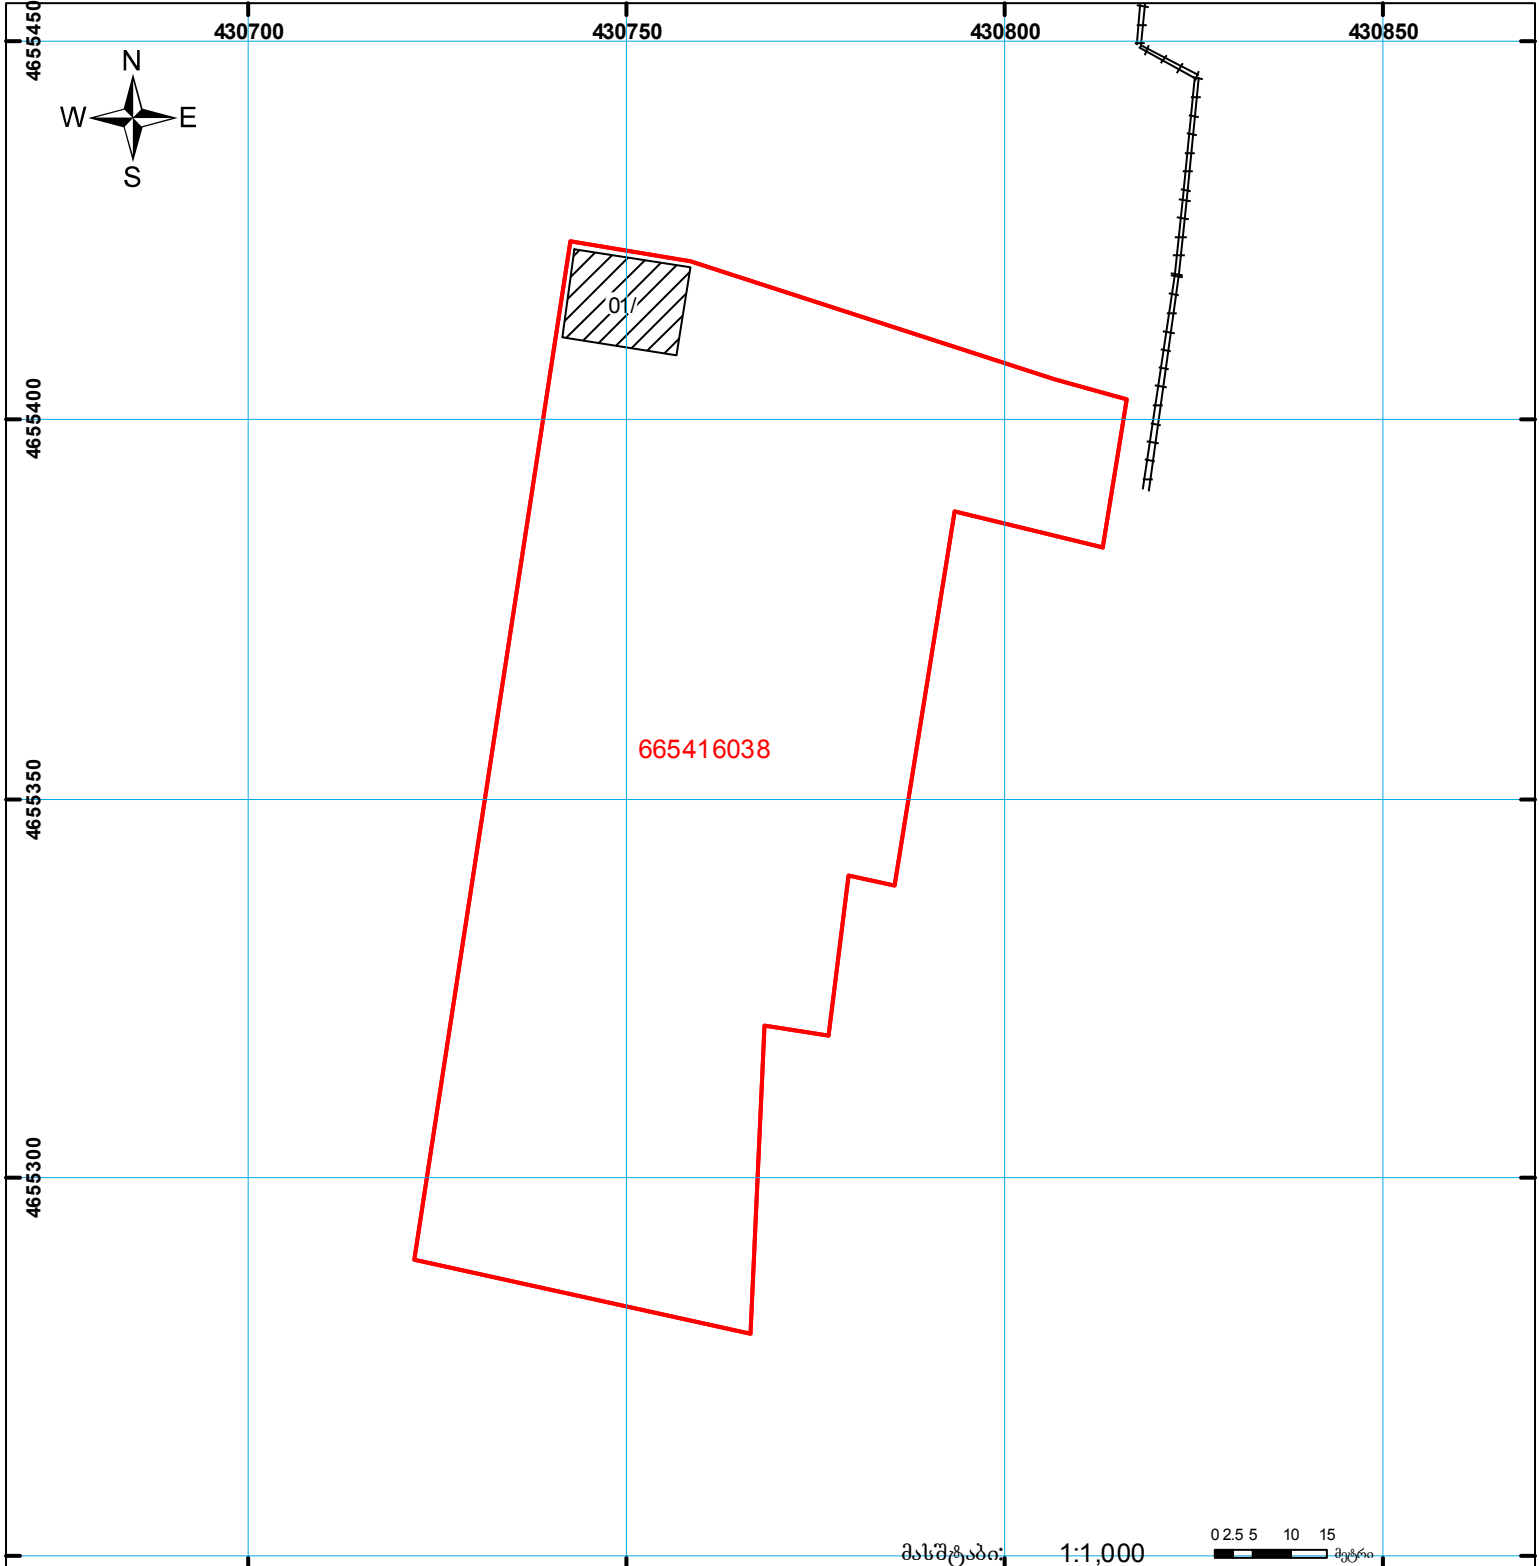

მიწის ნაკვეთის საკადასტრო კოდი: 66 54 16 038
 ბანცხაღების რეგისტრაციის ნომერი: 882013212341
 მიწის ნაკვეთის ფართობი: 7301 კვ.მ.
 დანიშნულება: სასოფლო-სამეურნეო
 კატეგორია
 ეომზაღების თარიღი: 15.05.2013



	შენიშნა-ნაგებობა, პირობითი ნომერი/სართულიანობა		ვალღებულება		საზობრივი ნაგებობა
	მიწის ნაკვეთის საკადასტრო საზღვარი		მშენებარე ნაგებობა		

UTM (საერთაშორისო) სისტემის კოორდ.