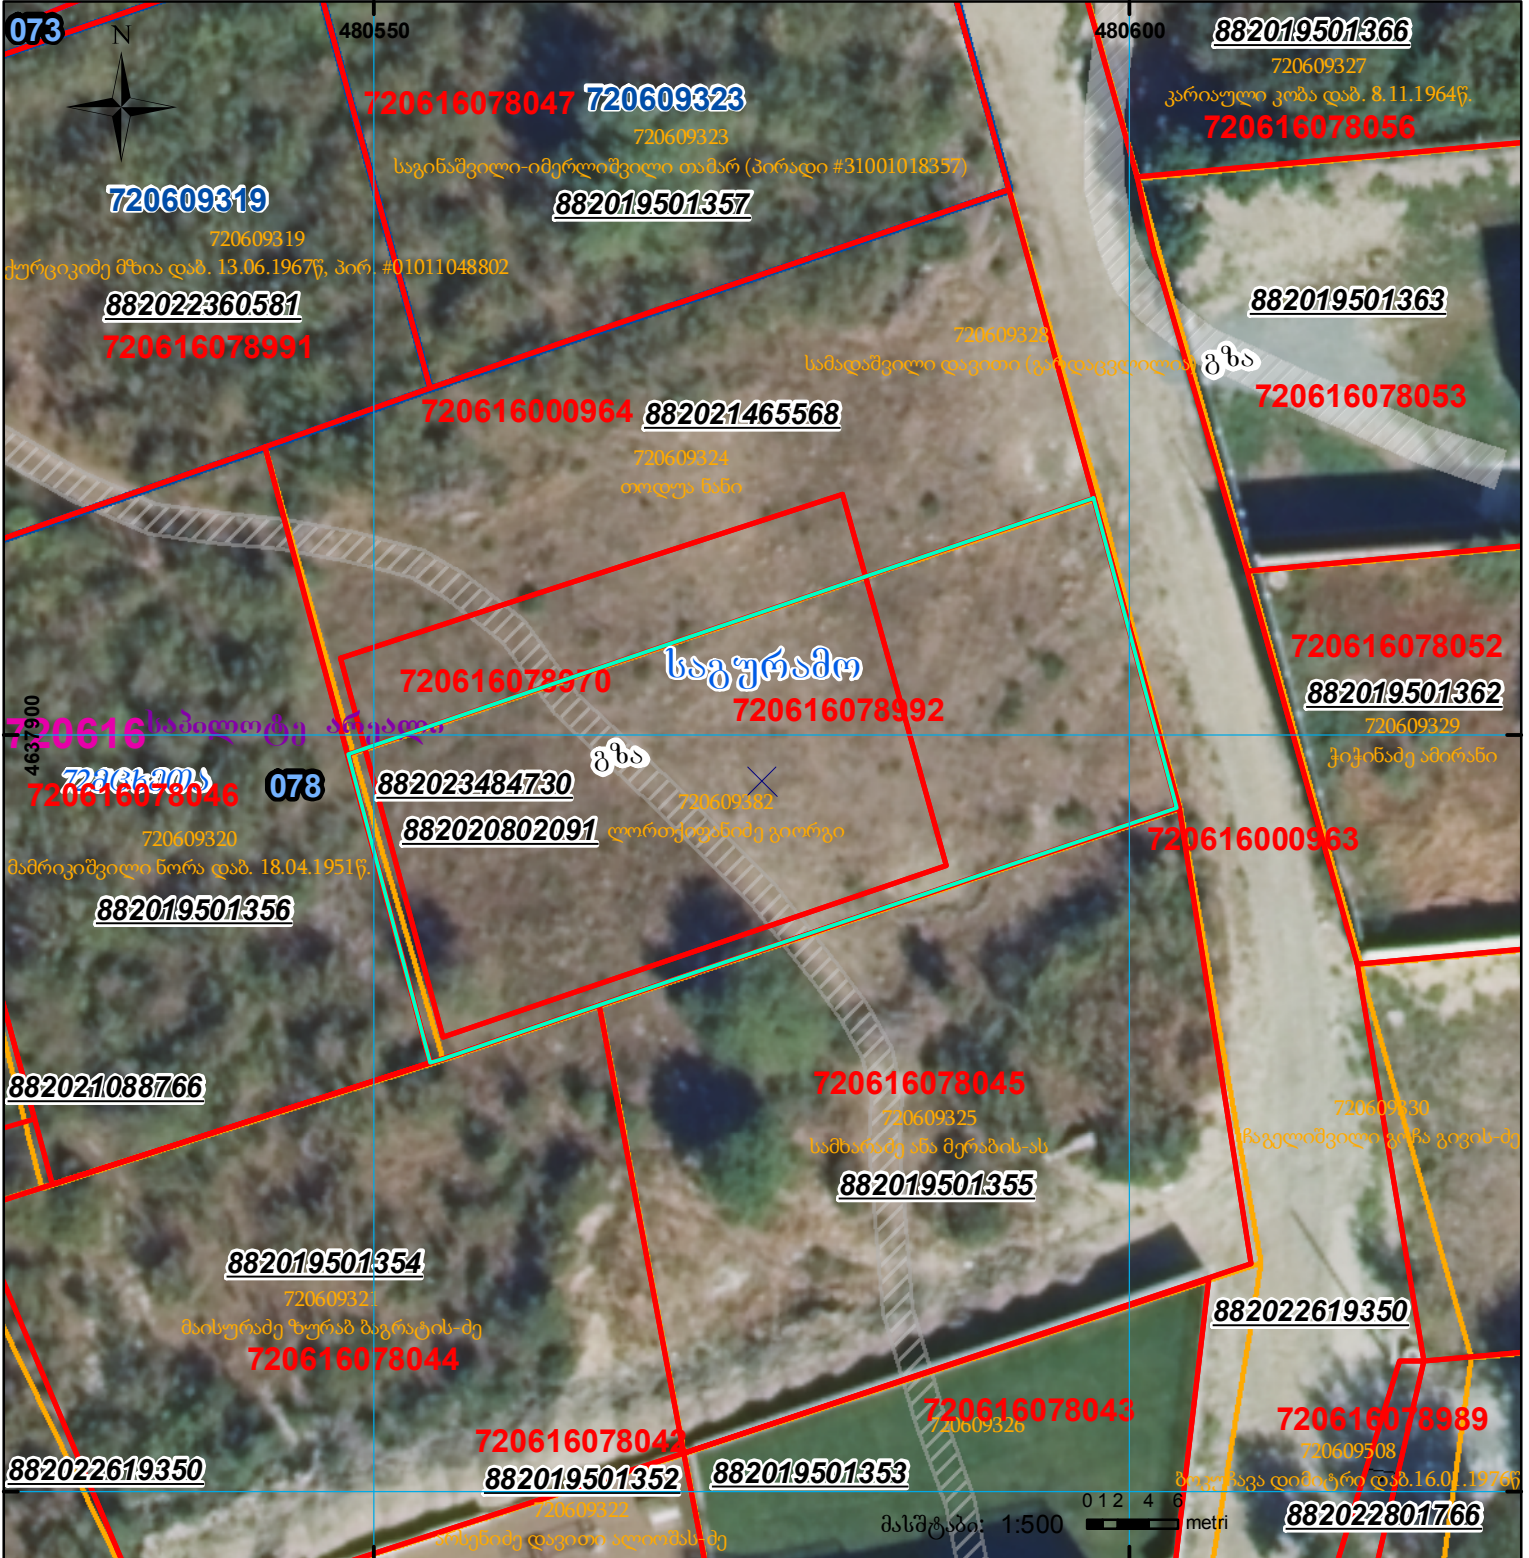
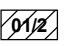

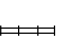




მიწის ნაკვეთის საკადასტრო კოდი: 72 06 16 992  
 განცხადების რეგისტრაციის ნომერი: 882023484730  
 მიწის ნაკვეთის ფართობი: 1100 კვ.მ.  
 დანიშნულება:  
 მომზადების თარიღი: 17.05.23



	შენიშნული ნაკვეთი, პირობითი ნომერი/სართულიანობა		ვალდებულება		საზოგადოებრივი ნაკვეთი
	მიწის ნაკვეთის საკადასტრო საზღვარი		შუქნებარე ნაკვეთი		

UTM (საერთაშორისო) სისტემის კოორდ.