


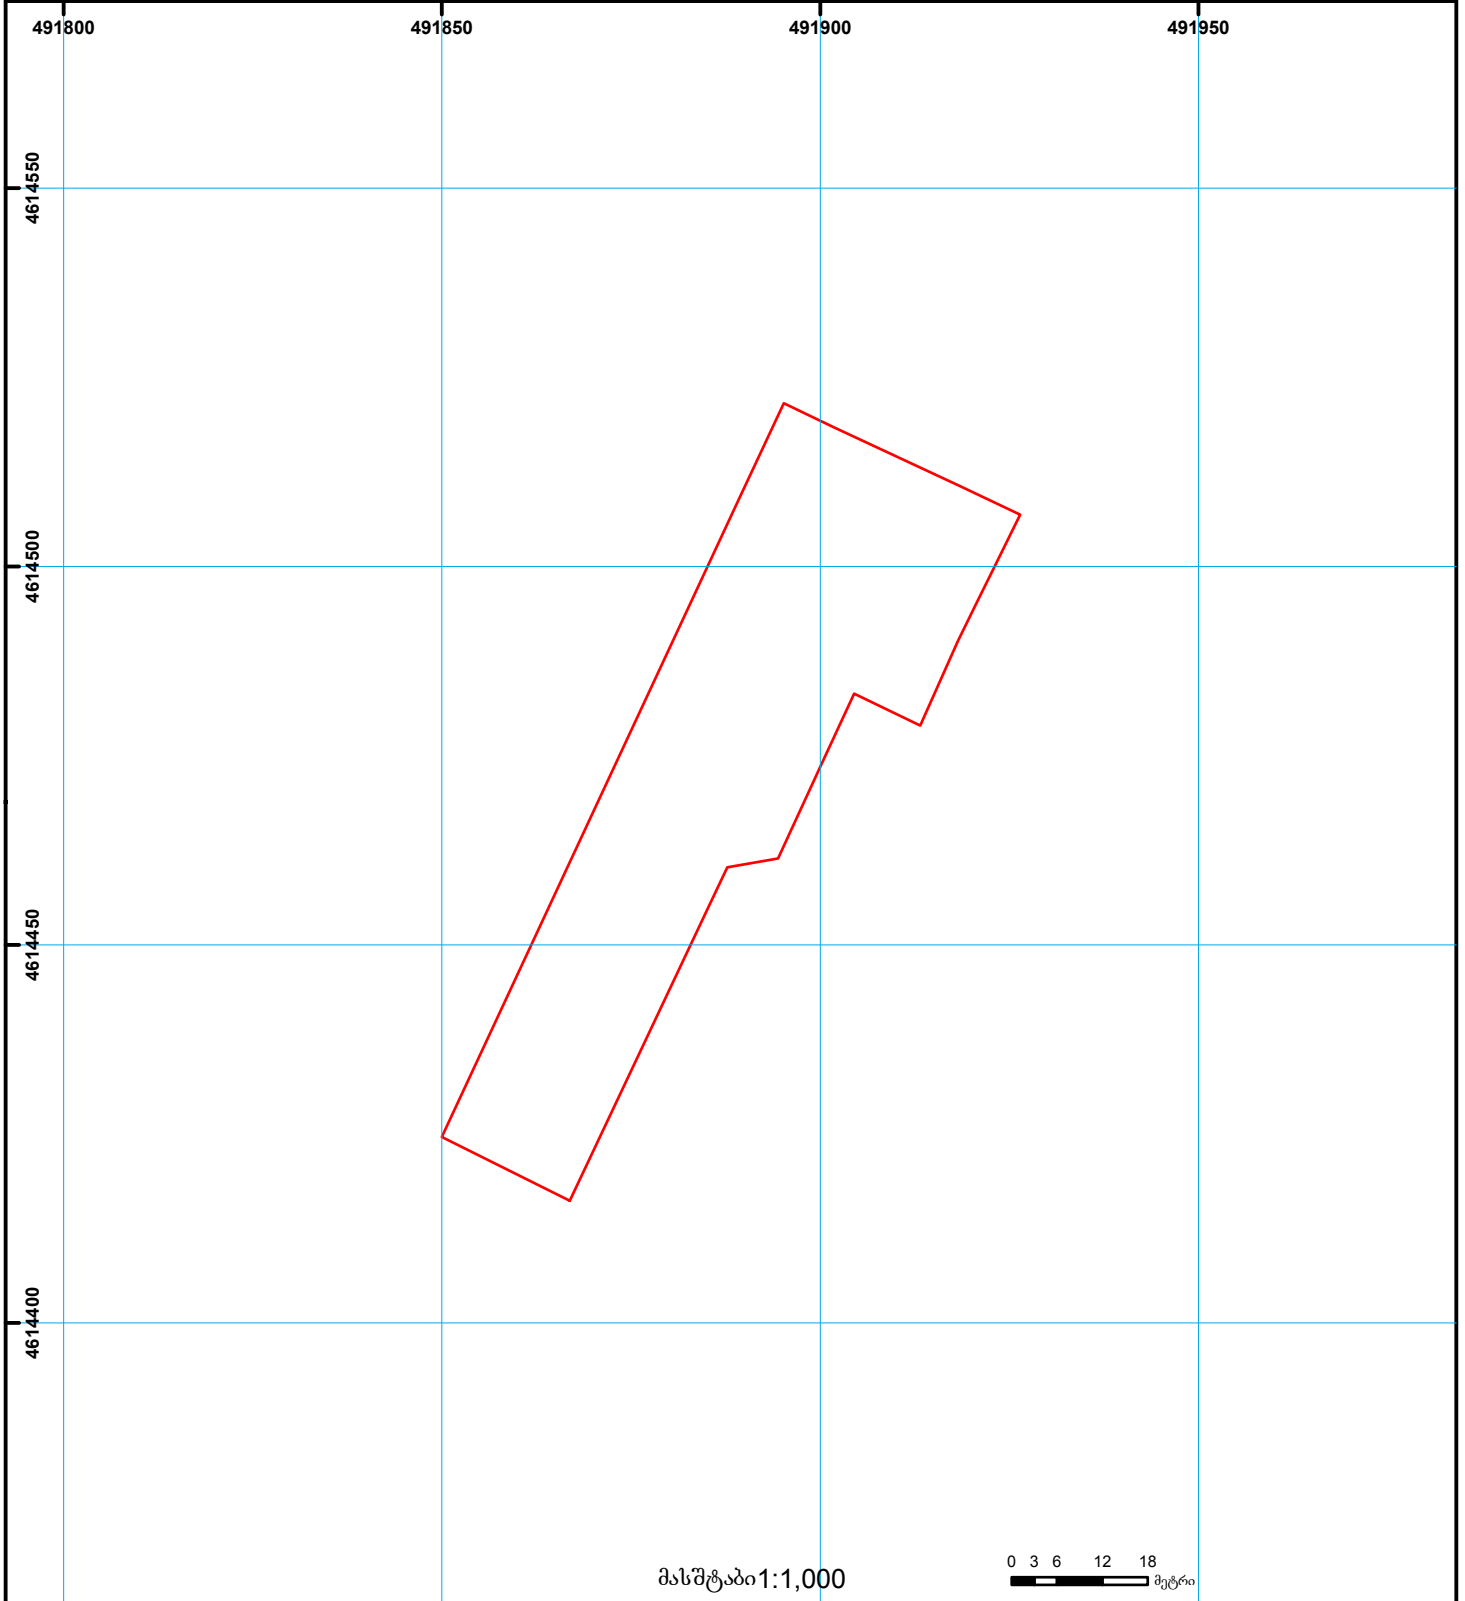

საქართველოს იუსტიციის სამინისტრო
საჯარო რეგისტრის ეროვნული სააგენტო

საკადასტრო გეგმა

მიწის ნაკვეთის საკადასტრო კოდი: 01.19.22.003.055
განცხადების რეგისტრაციის ნომერი 882015502110
მიწის ნაკვეთის ფართობი: 2656 კვ.მ.
ღანძღვულება: არასასოფლო-სამეურნეო
მომზადების თარიღი 07.09.15



	შენიშნული ნაკვეთი, პირობითი ნომერი/სართულიანობა		ვალდებულება		საზოხრევი ნაკვეთი	UTM (საერთაშორისო) სისტემის კოორდ.
	მიწის ნაკვეთის საკადასტრო საზღვარი		მშენებარე ნაკვეთი		მიწისქვეშა ნაკვეთი	