



საკადასტრო გეგმა

საჯარო რეესტრის ეროვნული
სააგენტო

საკადასტრო კოდი: **84.18.31.240.002**

ნაკვეთის დანიშნულება:


სასოფლო-სამეურნეო(საძოვარი)

განცხადების ნომერი: **892023373885**

ფართობი:

153300 კვ.მ (WGS 84 / UTM zone 38N)

მომზადების თარიღი: **11/12/2023**

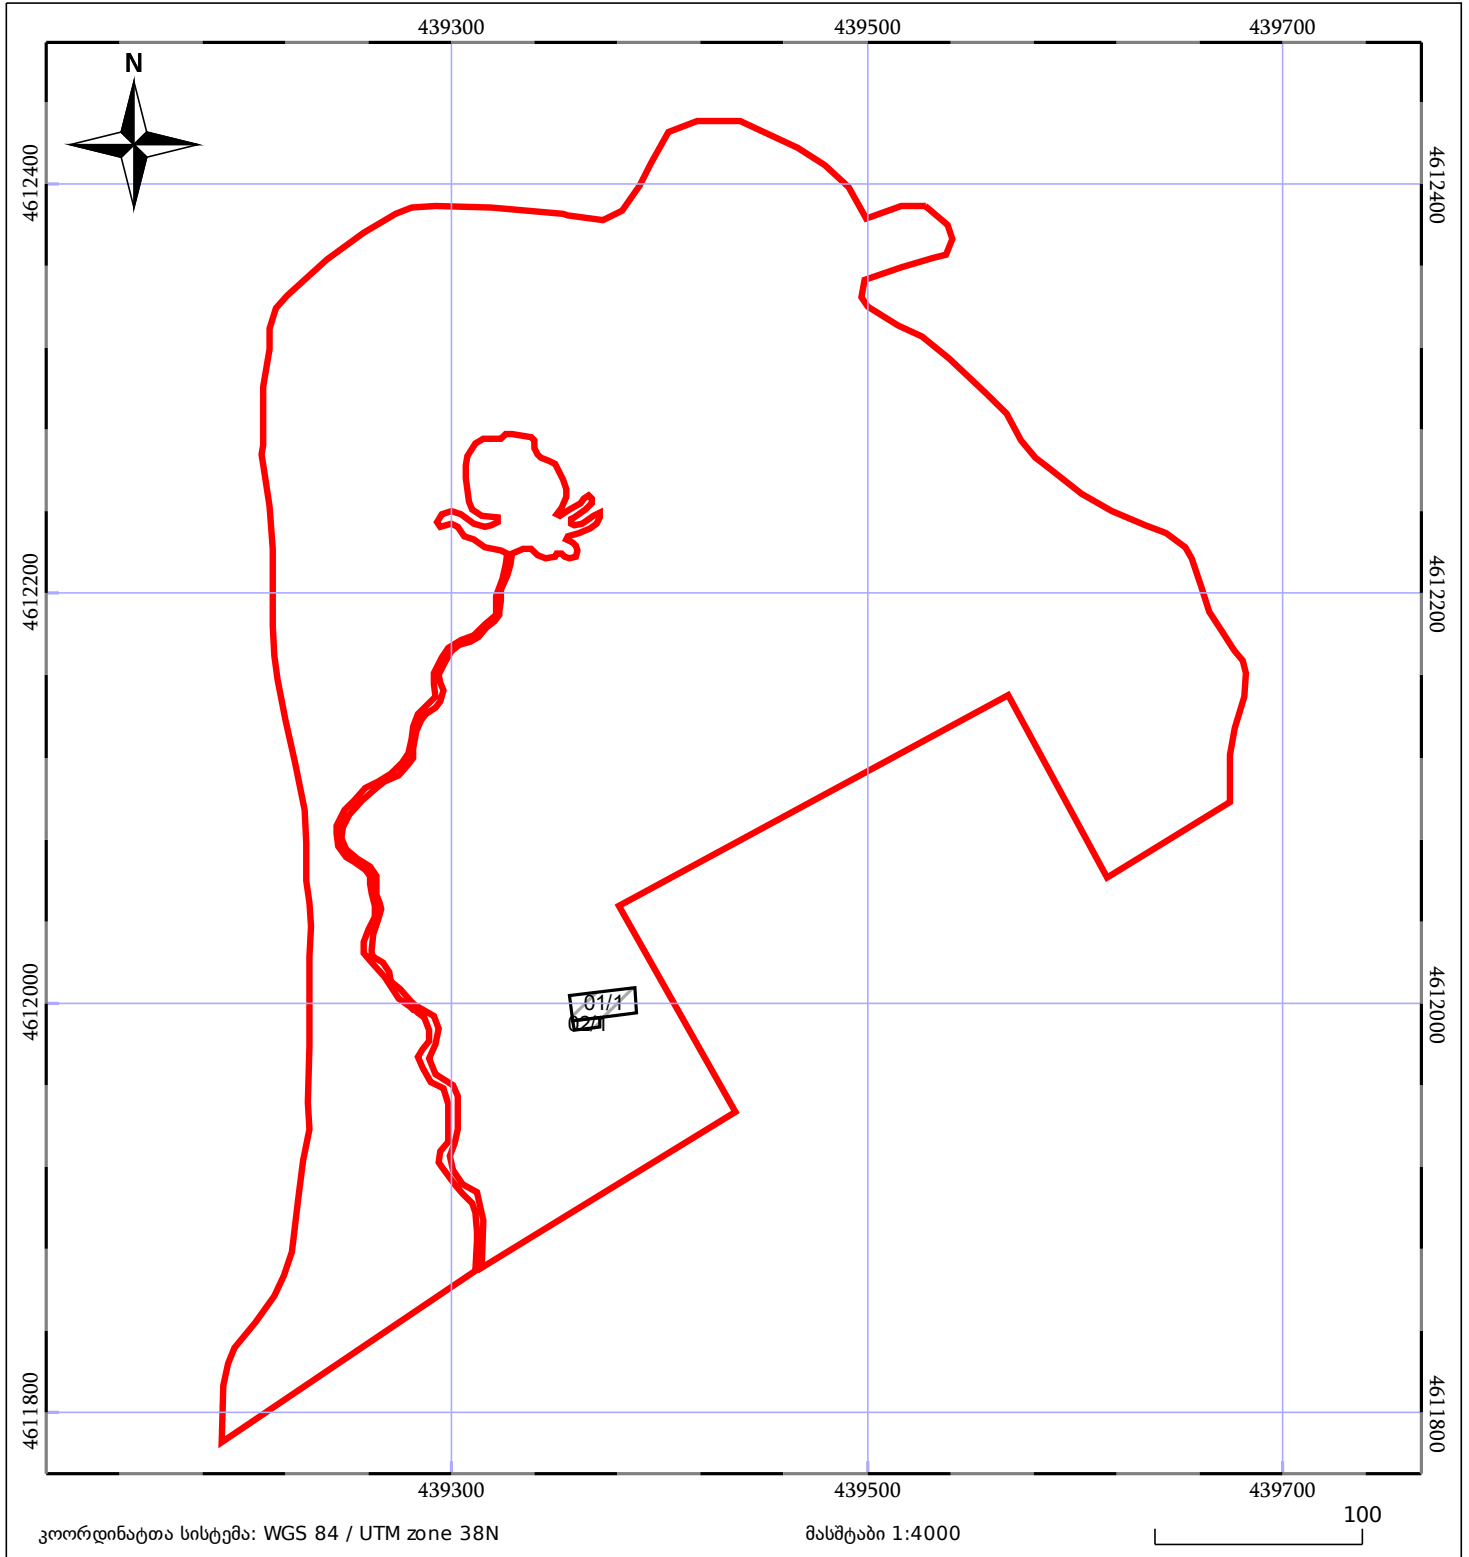

05/25	მშენებარე ნაგებობა		ნაკვეთის საკადასტრო საზღვარი	05/25	შენობა/ნაგებობა
	სამობრივი ნაგებობა		ტყის ფონდი		ვალდებულება