




# საკადასტრო გეგმა

საჯარო რეგისტრის ეროვნული  
სააგენტო

საკადასტრო კოდი: **01.19.19.004.008**  
განცხადების ნომერი: **892025572230**  
მომზადების თარიღი: **26/12/2025**

ნაკვეთის დანიშნულება: **არასასოფლო სამეურნეო**  
ფართობი: **32010 კვ.მ (WGS 84 / UTM zone 38N)**  
ვალდებულების ფართობი: **169 კვ.მ (WGS 84 / UTM zone 38N)**

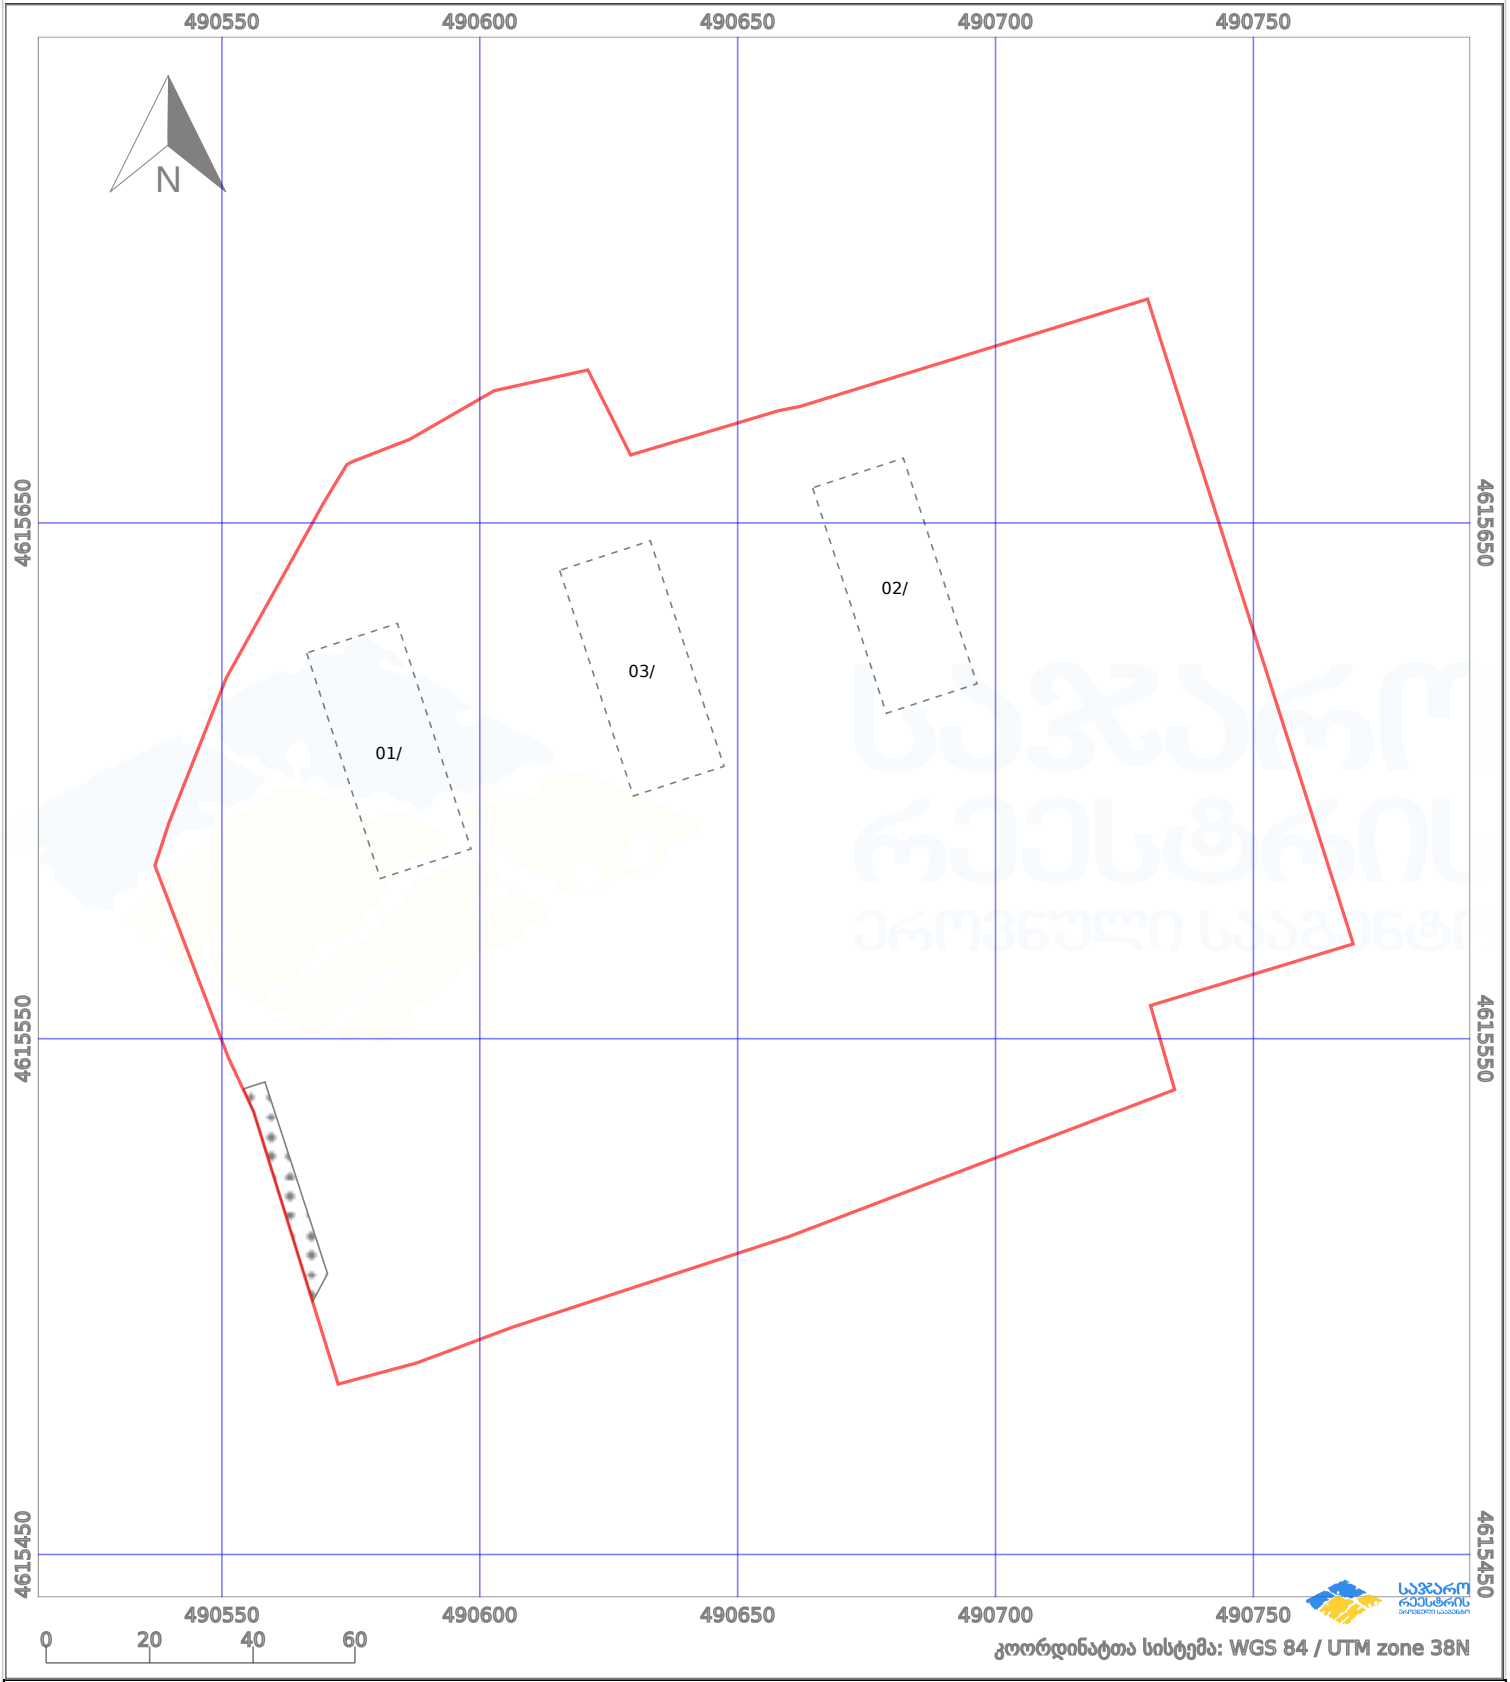

კოორდინატთა სისტემა: WGS 84 / UTM zone 38N

პირობითი აღნიშვნები:

- |  |                    |  |                    |  |      |                    |  |                     |
|--|--------------------|--|--------------------|--|------|--------------------|--|---------------------|
|  | ნაკვეთის საზღვარი  |  | მშენებარე ნაგებობა |  | 02/4 | ამენებული ნაგებობა |  | მინისქვეშა ნაგებობა |
|  | საზომრივი ნაგებობა |  | ტყის ფონდი         |  |      | ვალდებულება        |  | ქარსაფარი ბოლი      |