


საკადასტრო გეგმა

მიწის ნაკვეთის საკადასტრო კოდი: 72 16 11 251
 განცხადების რეგისტრაციის ნომერი: 882011602547
 მიწის ნაკვეთის ფართობი: 600 კვ.მ.
 დანიშნულება: სასოფლო-სამეურნეო
 კატეგორია:
 მომზადების თარიღი: 12.12.11

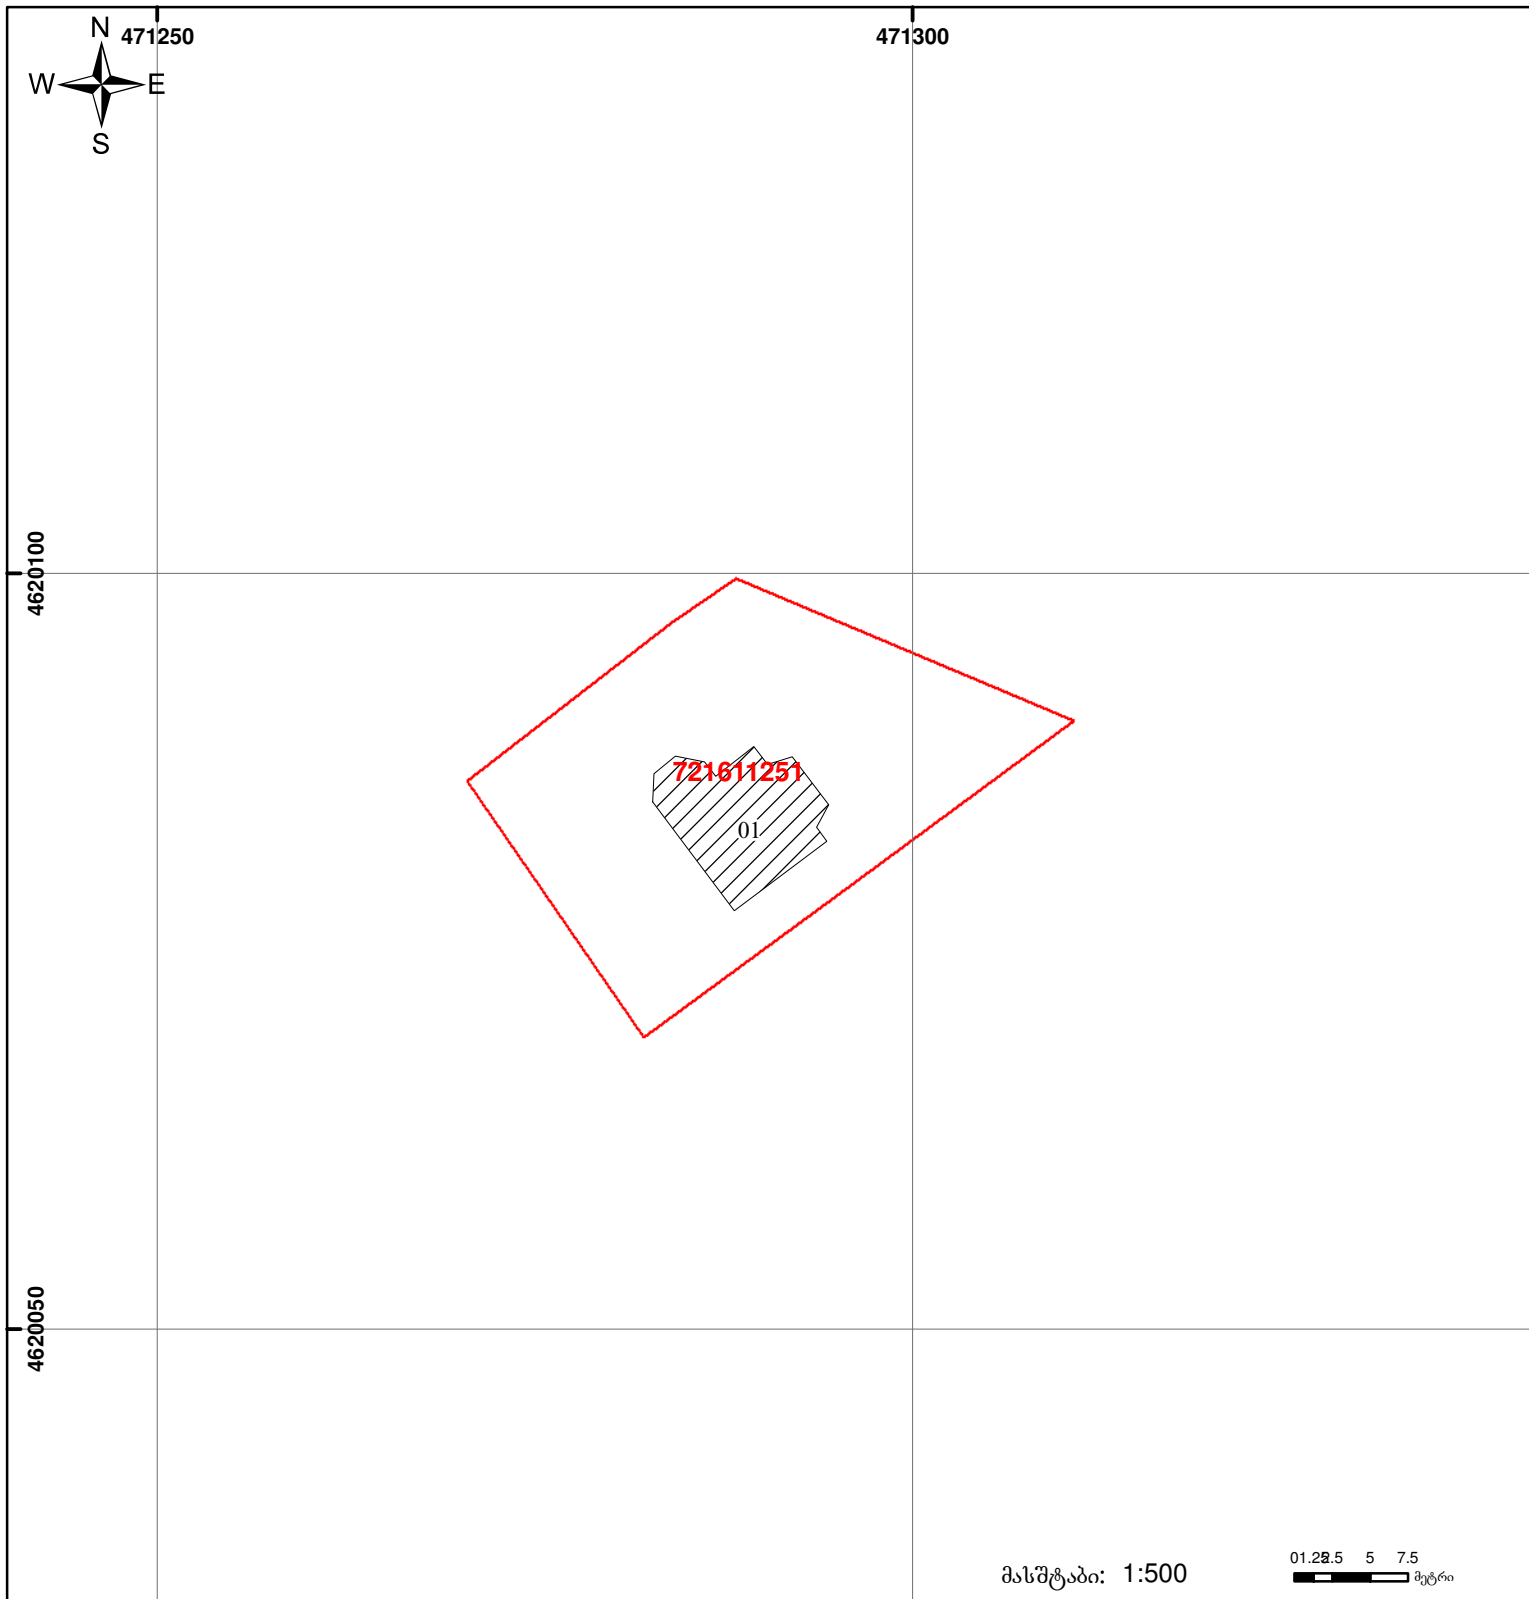

მასშტაბი: 1:500

01.22.5 5 7.5
 მეტრი



შენიშვნა-ნაგებობა,
 პირობითი ნომერი/სართულიანობა



ვალდებულება



საზოგადოებრივი ნაგებობა



მიწის ნაკვეთის საკადასტრო საზღვარი



მშენებარე ნაგებობა

00°0' 0.00
 UTM (საერთაშორისო)
 სისტემის კოორდ.