




# საკადასტრო გეგმა

საქართველოს რეესტრის ეროვნული სააგენტო

საკადასტრო კოდი: **01.81.02.300.010**  
განცხადების ნომერი: **882025654942**  
მომზადების თარიღი: **18/06/2025**

ნაკვეთის დანიშნულება:  
ფართობი: **1000 კვ.მ (WGS 84 / UTM zone 38N)**  
ვალდებულების ფართობი: **31 კვ.მ (WGS 84 / UTM zone 38N)**

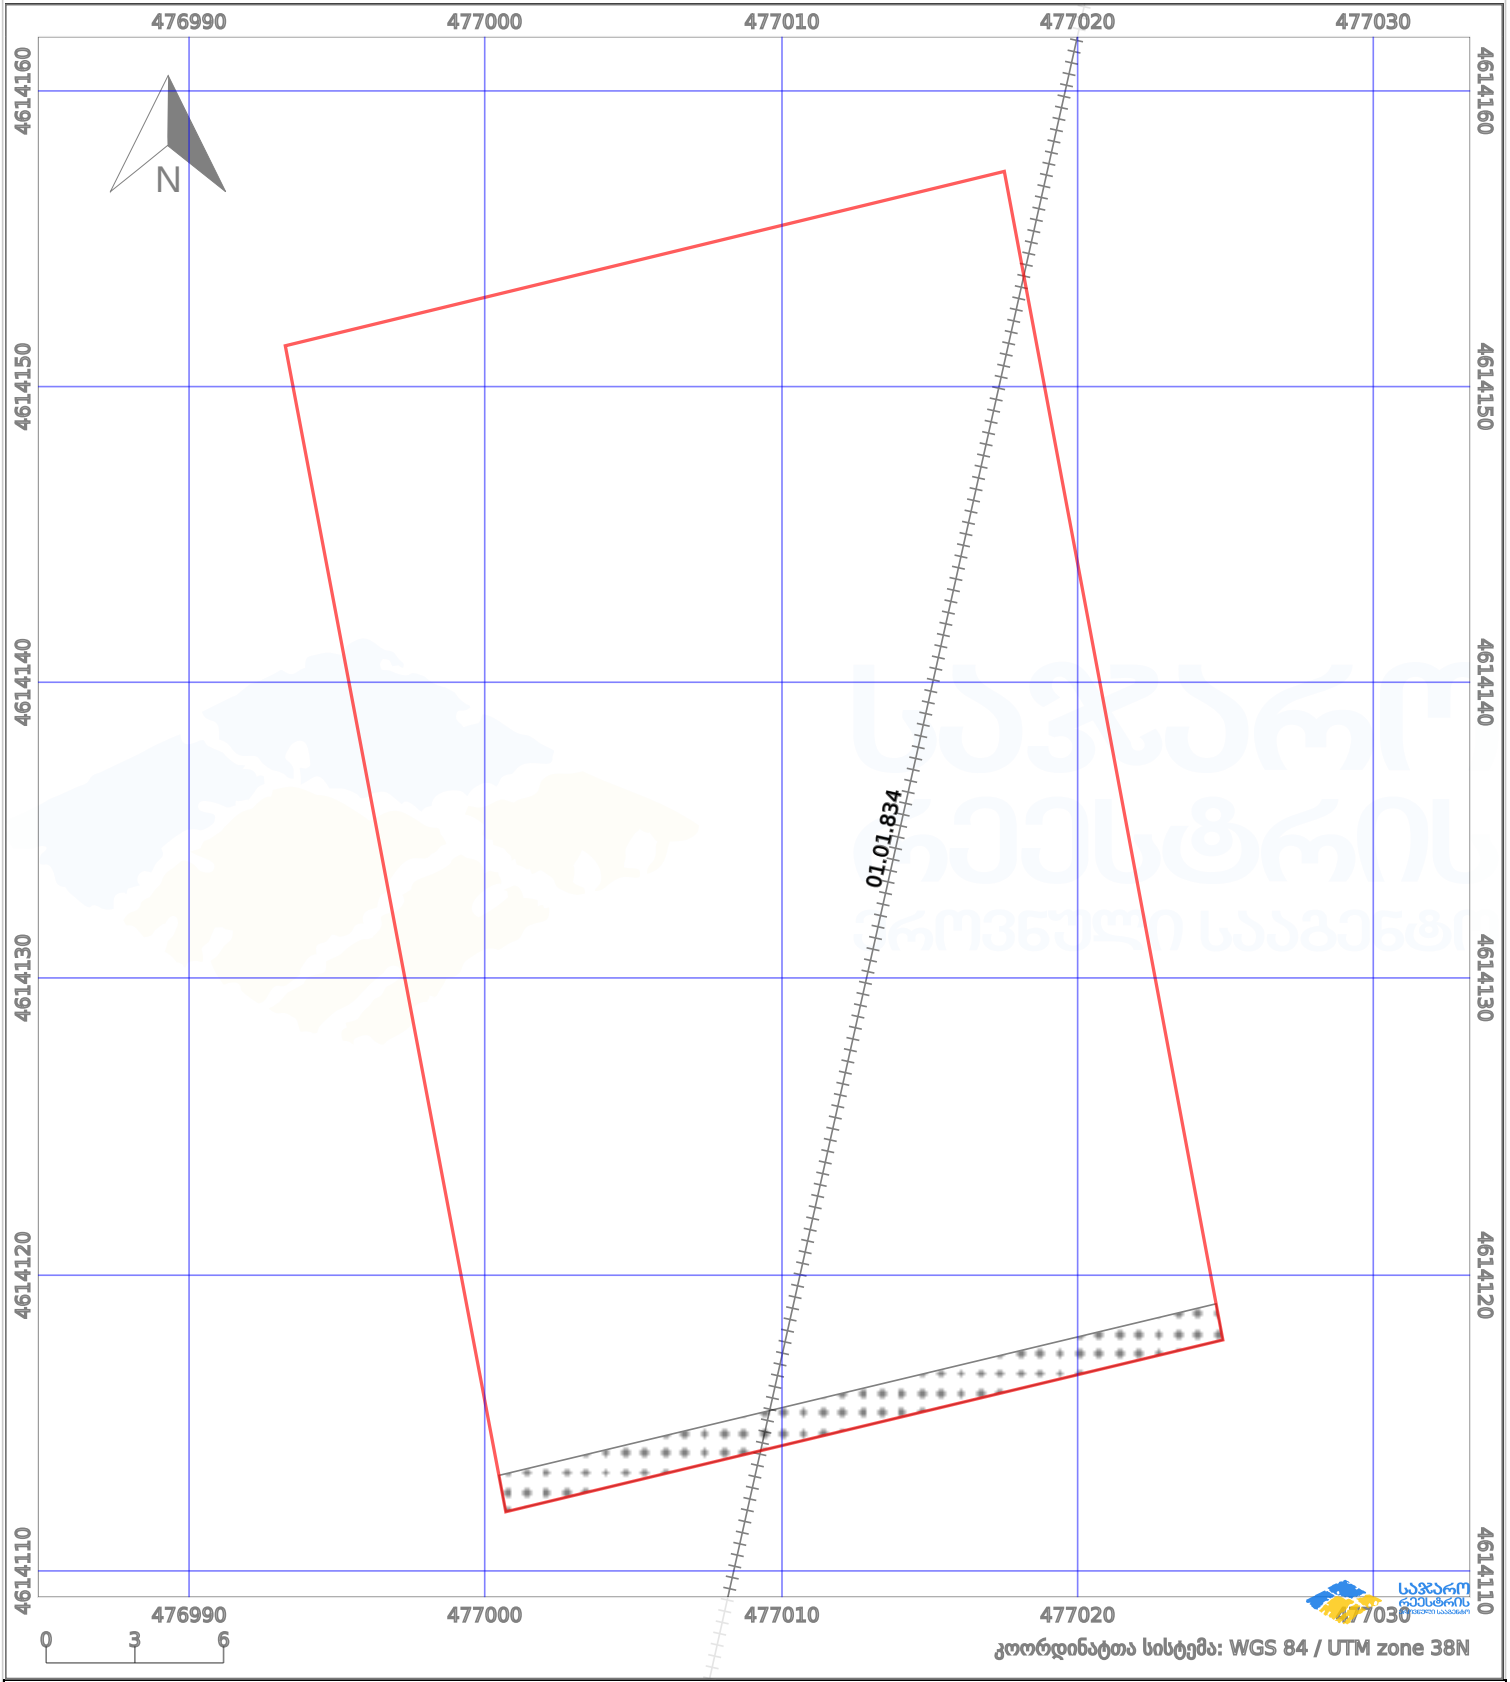

კოორდინატთა სისტემა: WGS 84 / UTM zone 38N

პირობითი აღნიშვნები:

	ნაკვეთის საზღვარი		მშენებარე ნაგებობა		აშენებული ნაგებობა		მინისქვეშა ნაგებობა
	საზოგადოებრივი ნაგებობა		ტყის ფონდი		ვალდებულება		ქარსაფარი ბოლი