




საქართველოს იუსტიციის სამინისტრო  
საჯარო რეგისტრის ეროვნული სააგენტო

საკადასტრო გეგმა

საჯარო რეგისტრის  
ეროვნული სააგენტო

მიწის ნაკვეთის საკადასტრო კოდი: 01.14.14.006.018  
განცხადების რეგისტრაციის ნომერი: 882011381581  
მიწის ნაკვეთის ფართობი: 7662 კვ.მ.  
დანიშნულება: არასასოფლო-სამეურნეო  
მომზადების თარიღი 12.08.11

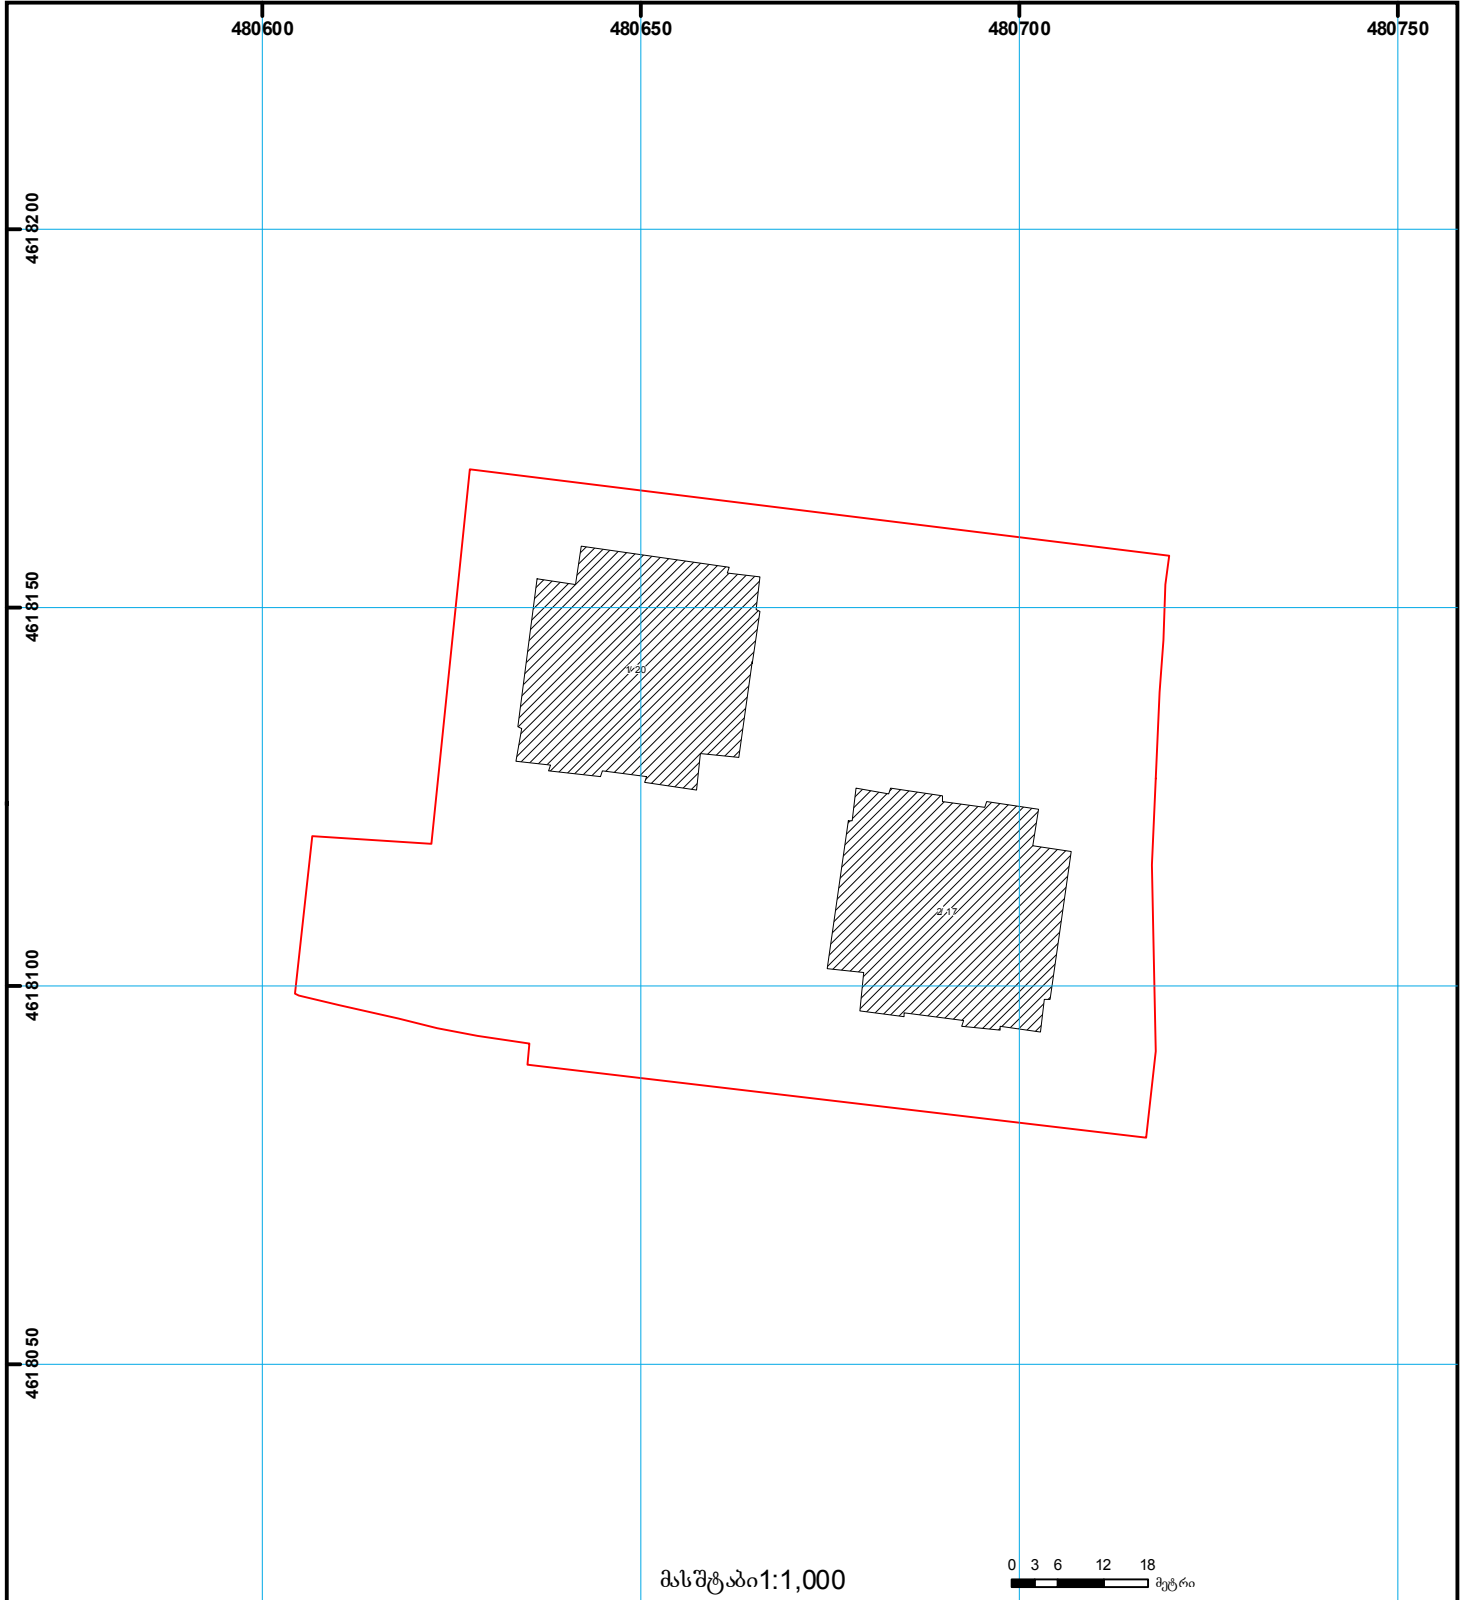

მასშტაბი 1:1,000

0 3 6 12 18 მეტრი

- |  |                                                 |  |                   |  |                     |                                        |
|--|-------------------------------------------------|--|-------------------|--|---------------------|----------------------------------------|
|  | შენიშნული ნაკვეთი, პირობითი ნომერი/სართულიანობა |  | ვალდებულება       |  | საზღვრივი ნაკვეთი   | <br>000 (საერთაშორისო) სისტემის კოორდ. |
|  | მიწის ნაკვეთის საკადასტრო საზღვარი              |  | მშენებარე ნაკვეთი |  | მიწის ქვეშა ნაკვეთი |                                        |