




საქართველოს იუსტიციის სამინისტრო
საჯარო რეგისტრის ეროვნული სააგენტო
საკადასტრო გეგმა

მიწის ნაკვეთის საკადასტრო კოდი: 81 09 29 146
განცხადების რეგისტრაციის ნომერი: 882011405566
მიწის ნაკვეთის ფართობი: 2400 კვ.მ.
ღანიშნულება: სასოფლო-სამეურნეო

გომზადების თარიღი: 24.08.11

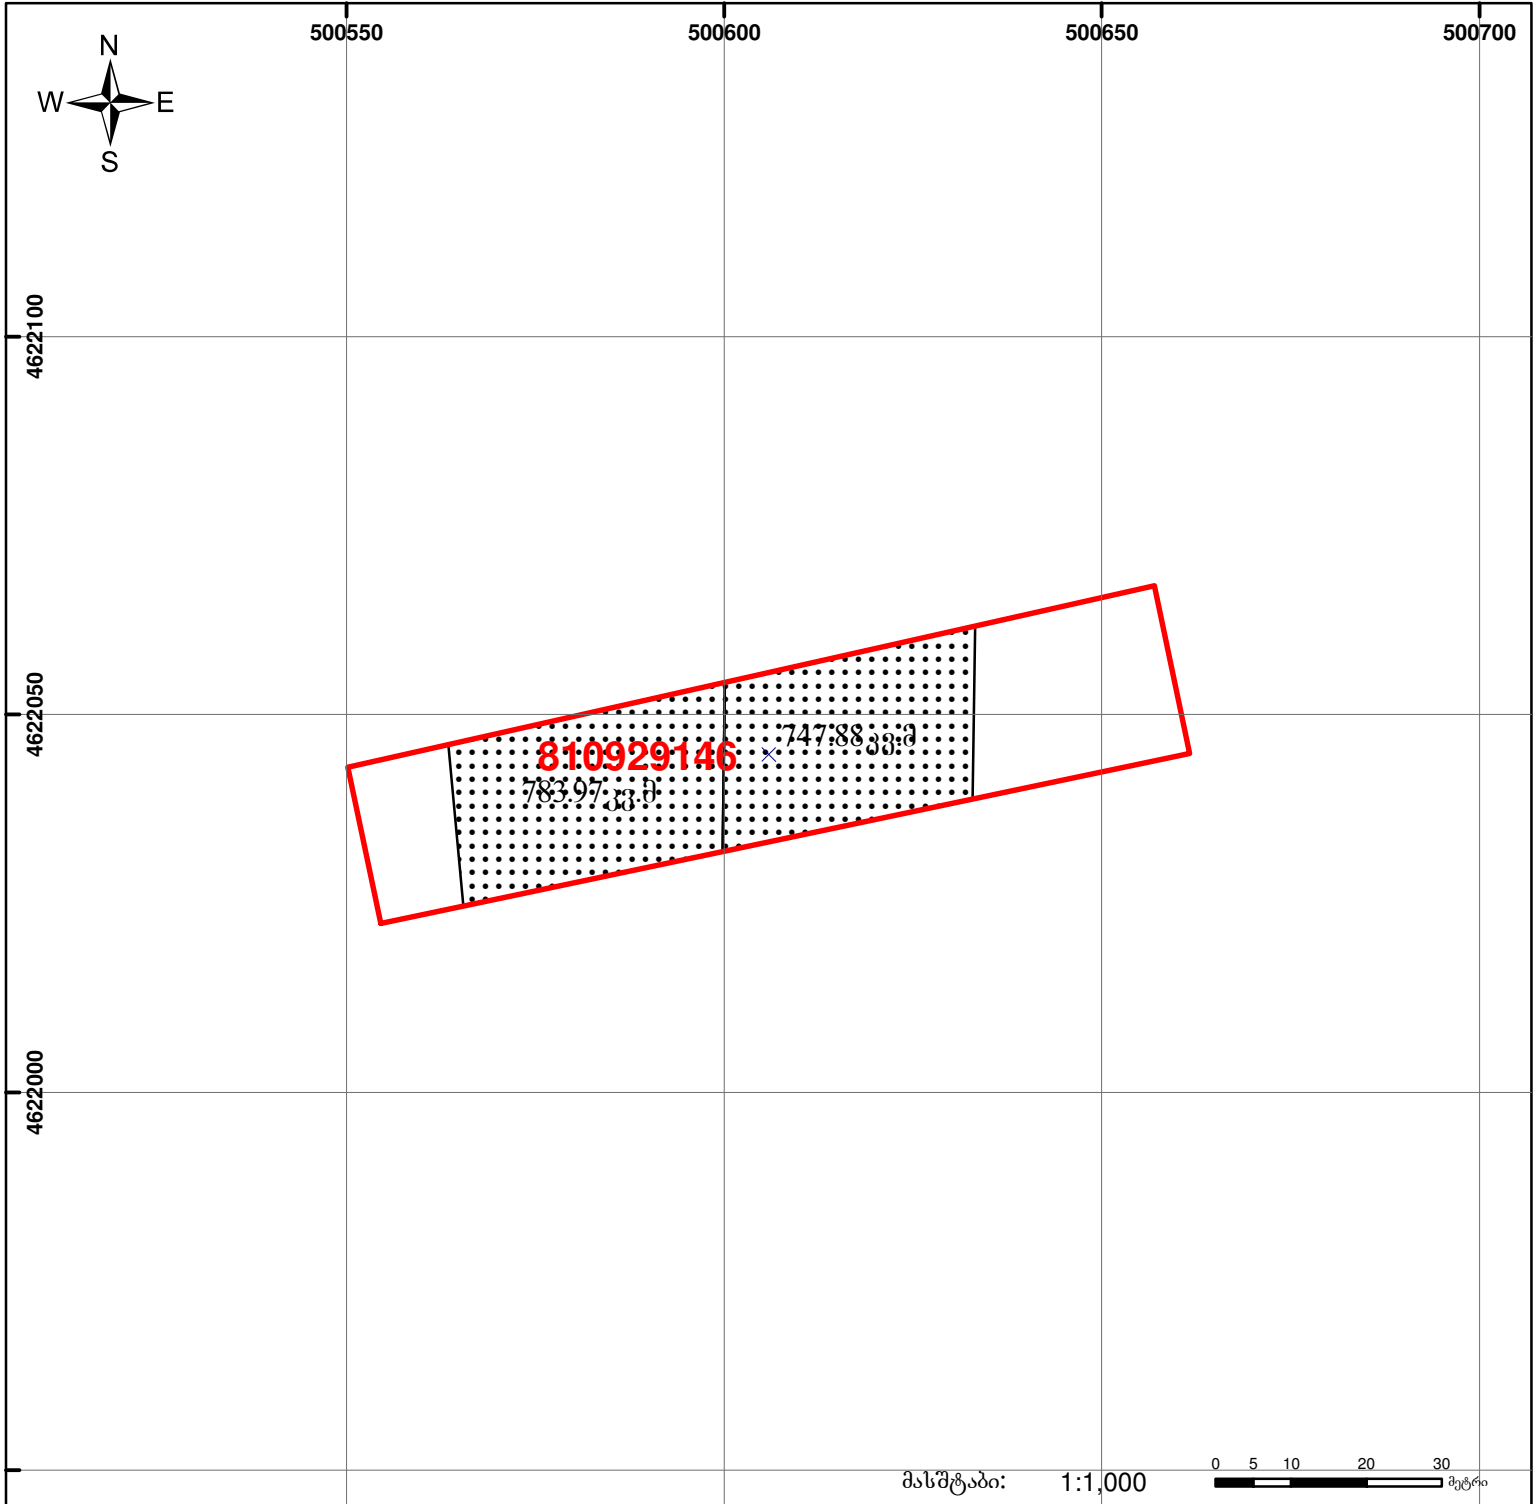

	შენიშნული ნაკვეთი, პირობითი ნომერი/სართულიანობა		ვალდებულება		საზღვრული ნაკვეთი	 0 5 10 20 30 მეტრი 00'0 0'00 UTM (საერთაშორისო) სისტემის კოორდ.
	მიწის ნაკვეთის საკადასტრო საზღვარი		მშენებარე ნაკვეთი			