


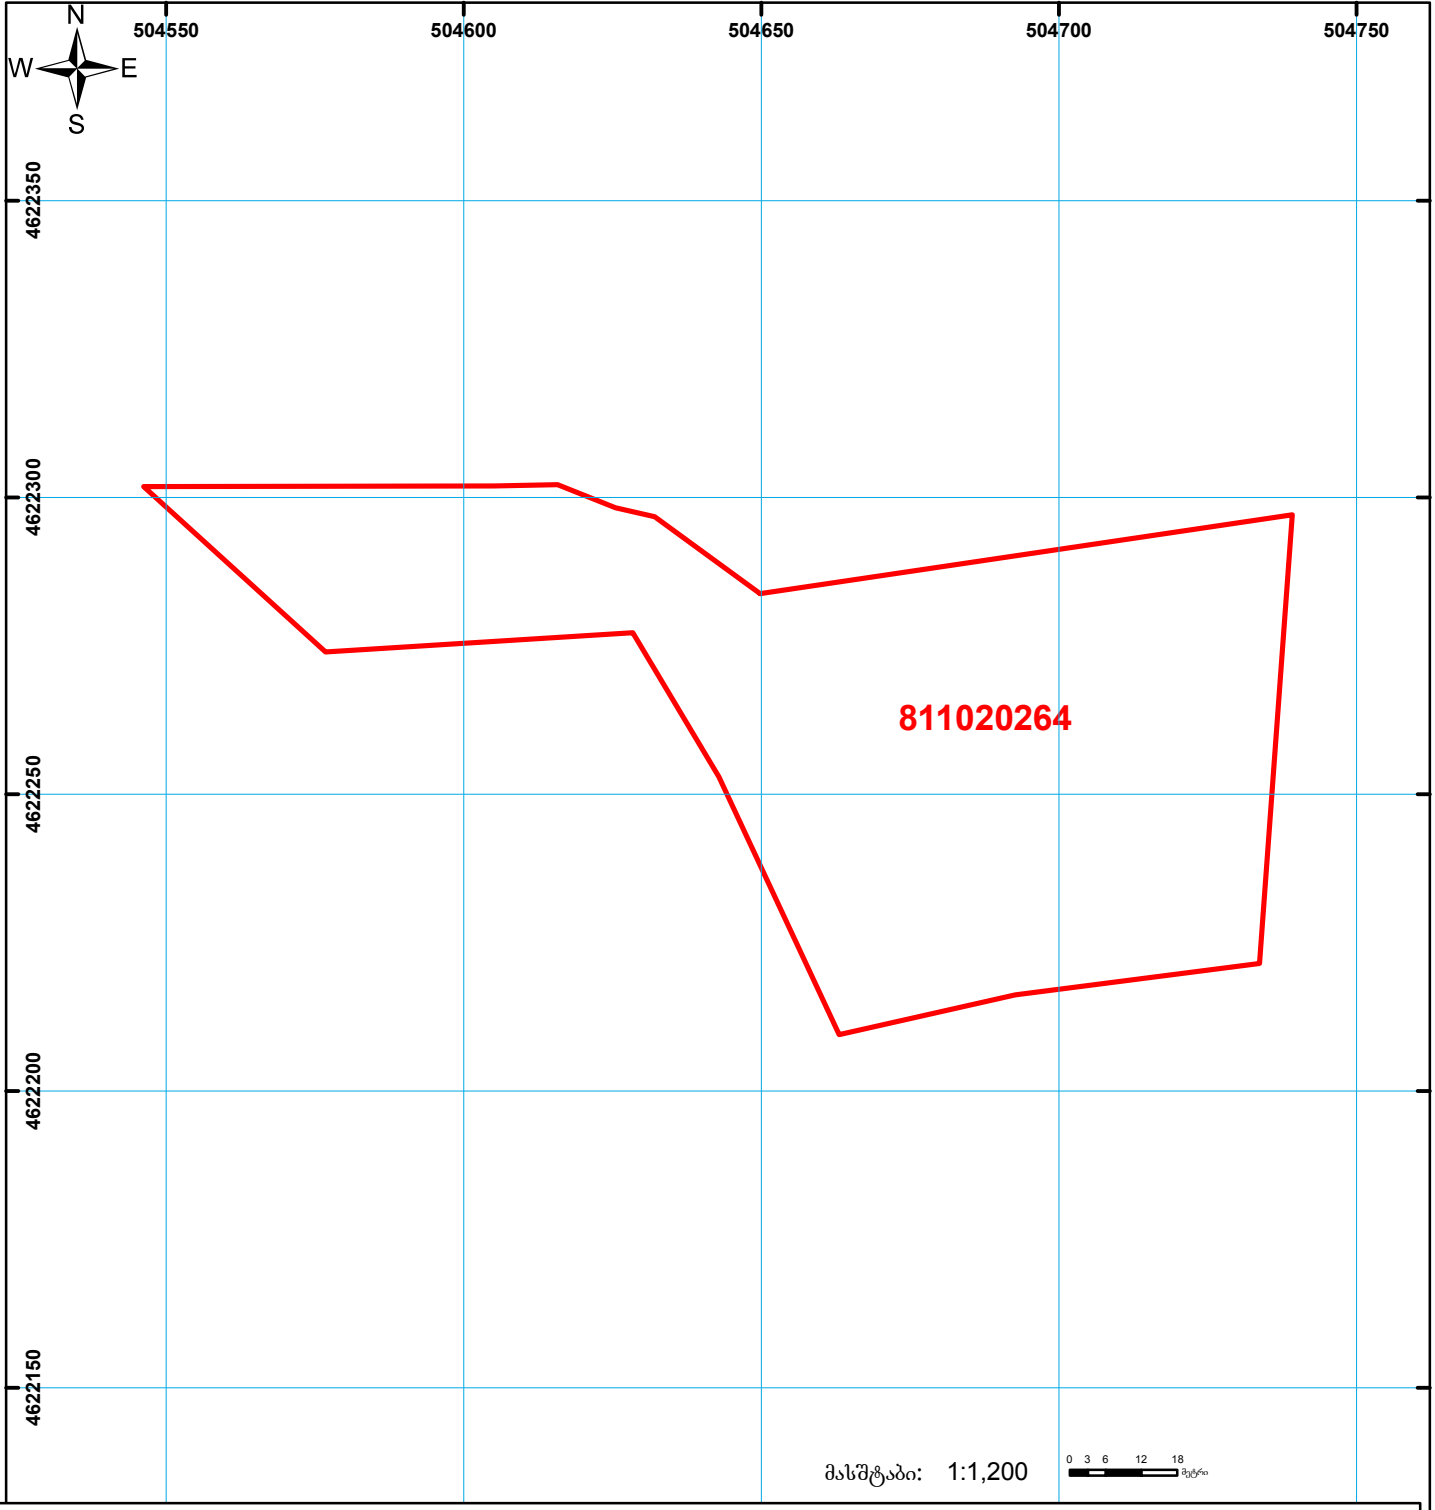

საქართველოს იუსტიციის სამინისტრო
საჯარო რეგისტრის ეროვნული სააგენტო
საკადასტრო გეგმა

მიწის ნაკვეთის საკადასტრო კოდი: 81 10 20 264
ბანცნაღების რეგისტრაციის ნომერი: 882013477276
მიწის ნაკვეთის ფართობი: 8750 კვ.მ.
ღანიშნულება: სანოვლო-სამემურნეო
კატეგორია:
მოგზაურობის თარიღი: 15.10.13



	შენიშნა-ნაგებობა, პირობითი ნომერი/სართულიანობა		ვალდებულება		საზობრივი ნაგებობა	0.00
	მიწის ნაკვეთის საკადასტრო საზღვარი		მშენებარე ნაგებობა			0.00

UTM (საერთაშორისო) სისტემის კოორდ.