



საკადასტრო გეგმა

საჯარო რეესტრის ეროვნული
სააგენტო

საკადასტრო კოდი: **73.12.29.350**

განცხადების ნომერი: **882021379353**


მომზადების თარიღი: **21/05/2021**

ნაკვეთის დანიშნულება:

ფართობი:

სასოფლო-სამეურნეო

793 კვ.მ (WGS 84 / UTM zone 38N)

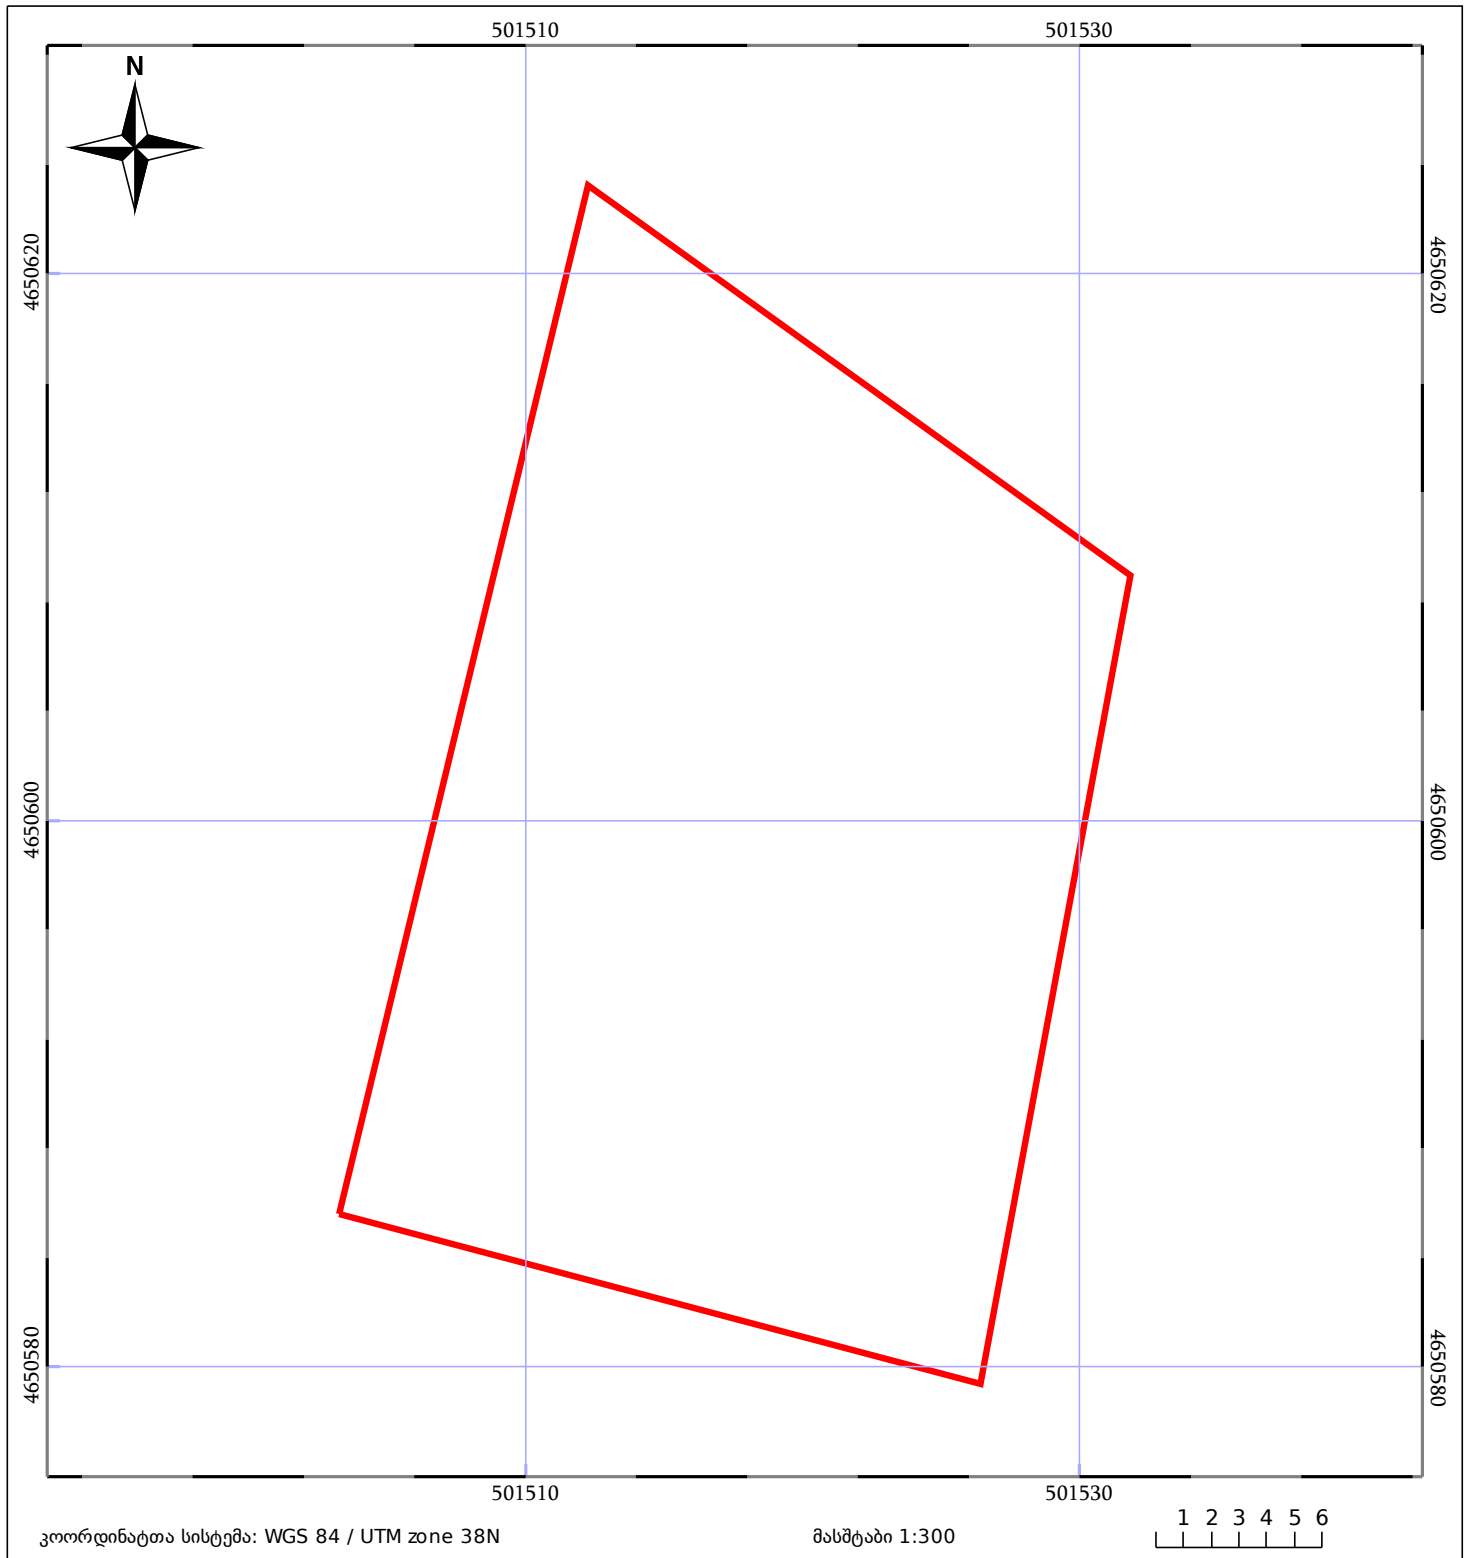

05/25	მშენებარე ნაგებობა	05/25	შენობა/ნაგებობა		ტყის ფონდი
	ნაკვეთის საკადასტრო საზღვარი		ხაზობრივი ნაგებობა		ვალდებულება