


მიწის ნაკვეთის საკადასტრო კოდი: 882019069939  
 ბანცხალების რეგისტრაციის ნომერი: 01.19.16.002.186  
 მიწის ნაკვეთის ფართობი: 1300 კვ.მ.  
 მომზადების თარიღი: 07.02.19

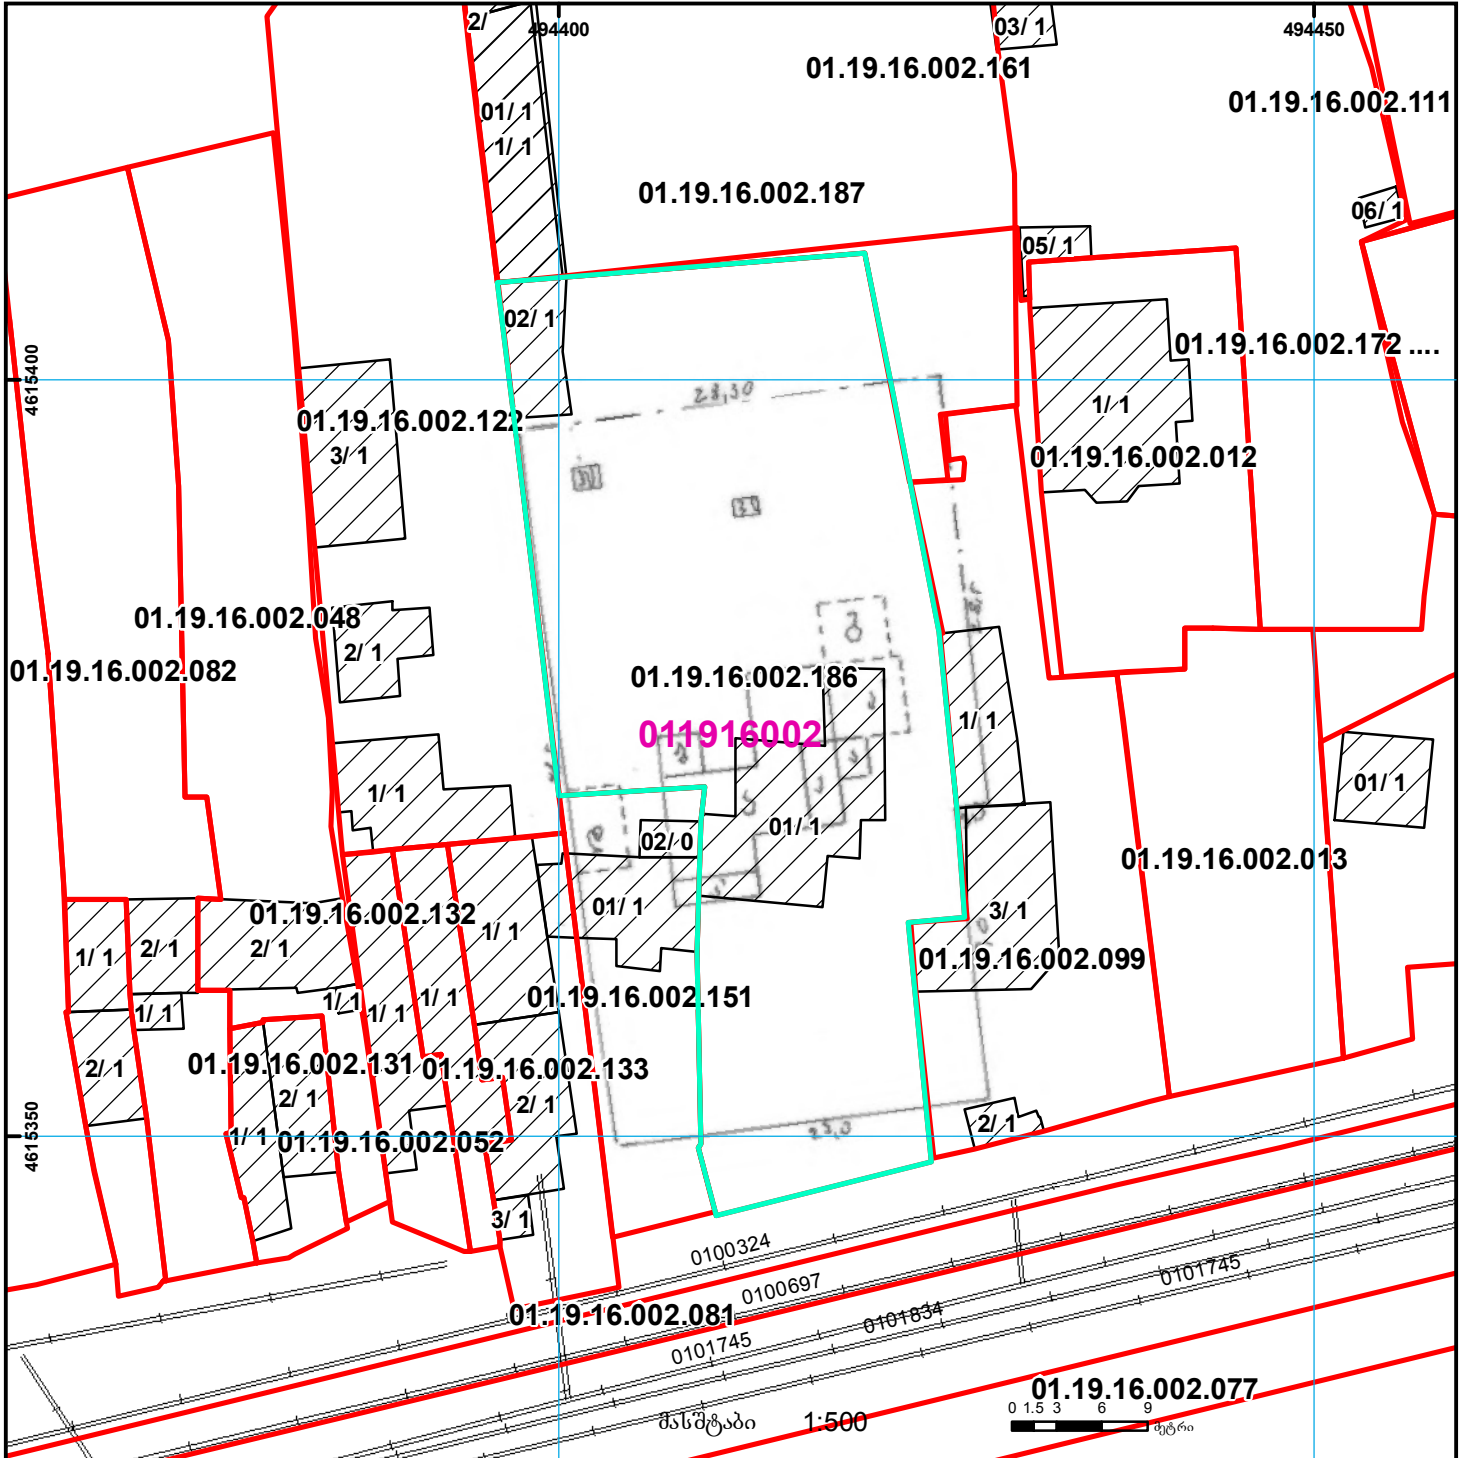

	შენიშნული ნაკვეთი, პირობითი ნომერი/სართულიანობა		ვალდებულება		საზობრივი ნაკვეთი		UTM (საერთაშორისო) სისტემის კოორდ.
	მიწის ნაკვეთის საკადასტრო საზღვარი		შენიშნული ნაკვეთი		მიწისქვეშა ნაკვეთი		