




საქართველოს იუსტიციის სამინისტრო
საჯარო რეგისტრის ეროვნული სააგენტო

საკადასტრო გეგმა

მიწის ნაკვეთის საკადასტრო კოდი: 72 09 46 133
განცხადების რეგისტრაციის ნომერი: 882012117088
მიწის ნაკვეთის ფართობი: 1500 კვ.მ.
დანომუშავება: სასოფლო-სამეურნეო
კატეგორია:
მომზადების თარიღი: 02.04.12

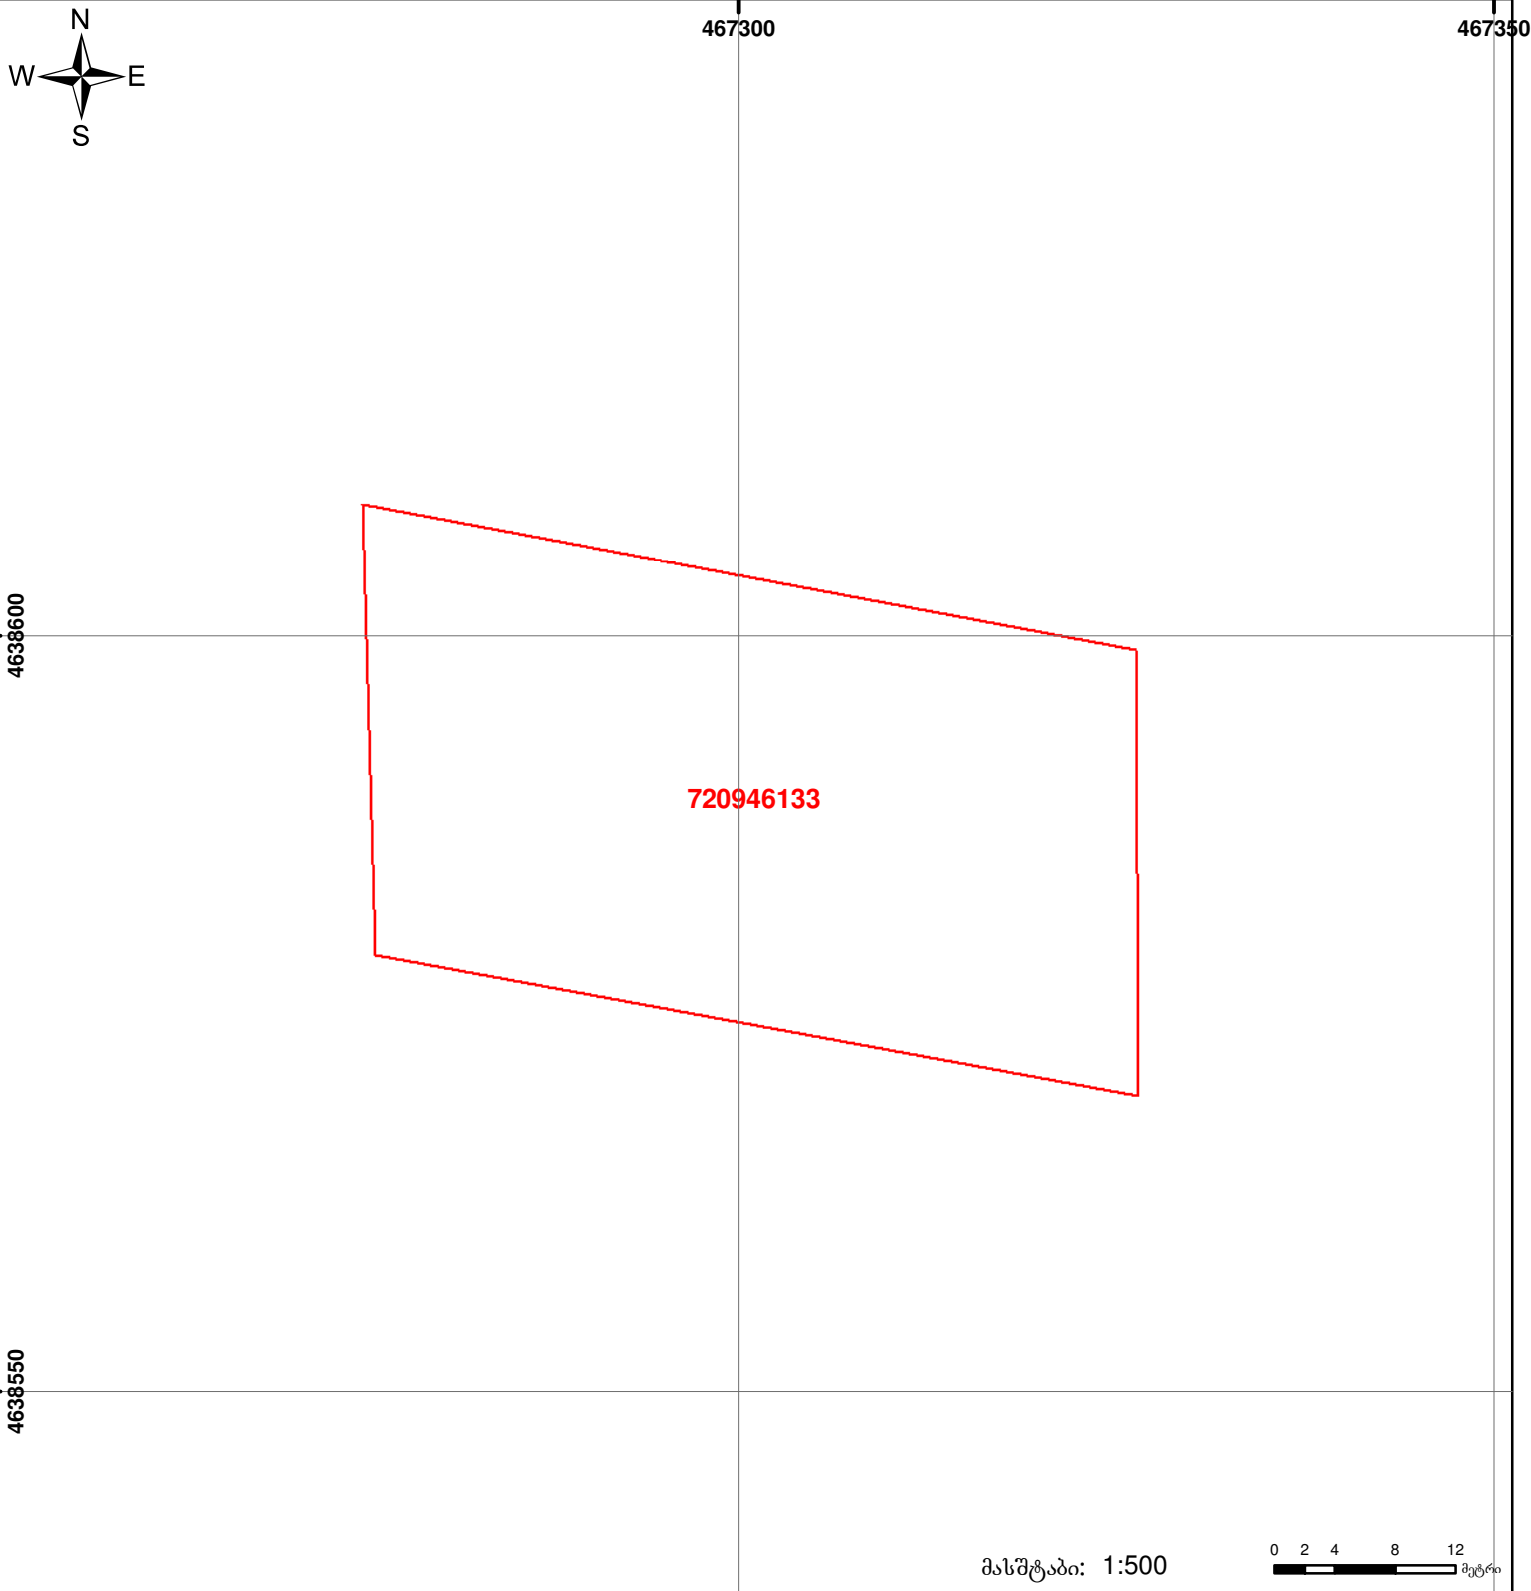

შენიშვნა-ნაკვეთობა,
პირობითი ნომერი/სართულიანობა



ვალდებულება




ხაზობრივი ნაკვეთობა



მიწის ნაკვეთის საკადასტრო საზღვარი



მშენებარე ნაკვეთობა

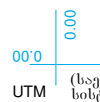

00°0' (საერთაშორისო)
სისტემის კოორდ.

UTM