



საკადასტრო გეგმა

საჯარო რეგისტრის ეროვნული  
სააგენტო

საკადასტრო კოდი:

35.10.44.008

განცხადების ნომერი:

882025197647

მომზადების თარიღი:


27/05/2026

ნაკვეთის დანიშნულება:

სასოფლო-სამეურნეო(საკარმიდამო)

ფართობი:

1079 კვ.მ (WGS 84 / UTM zone 38N)

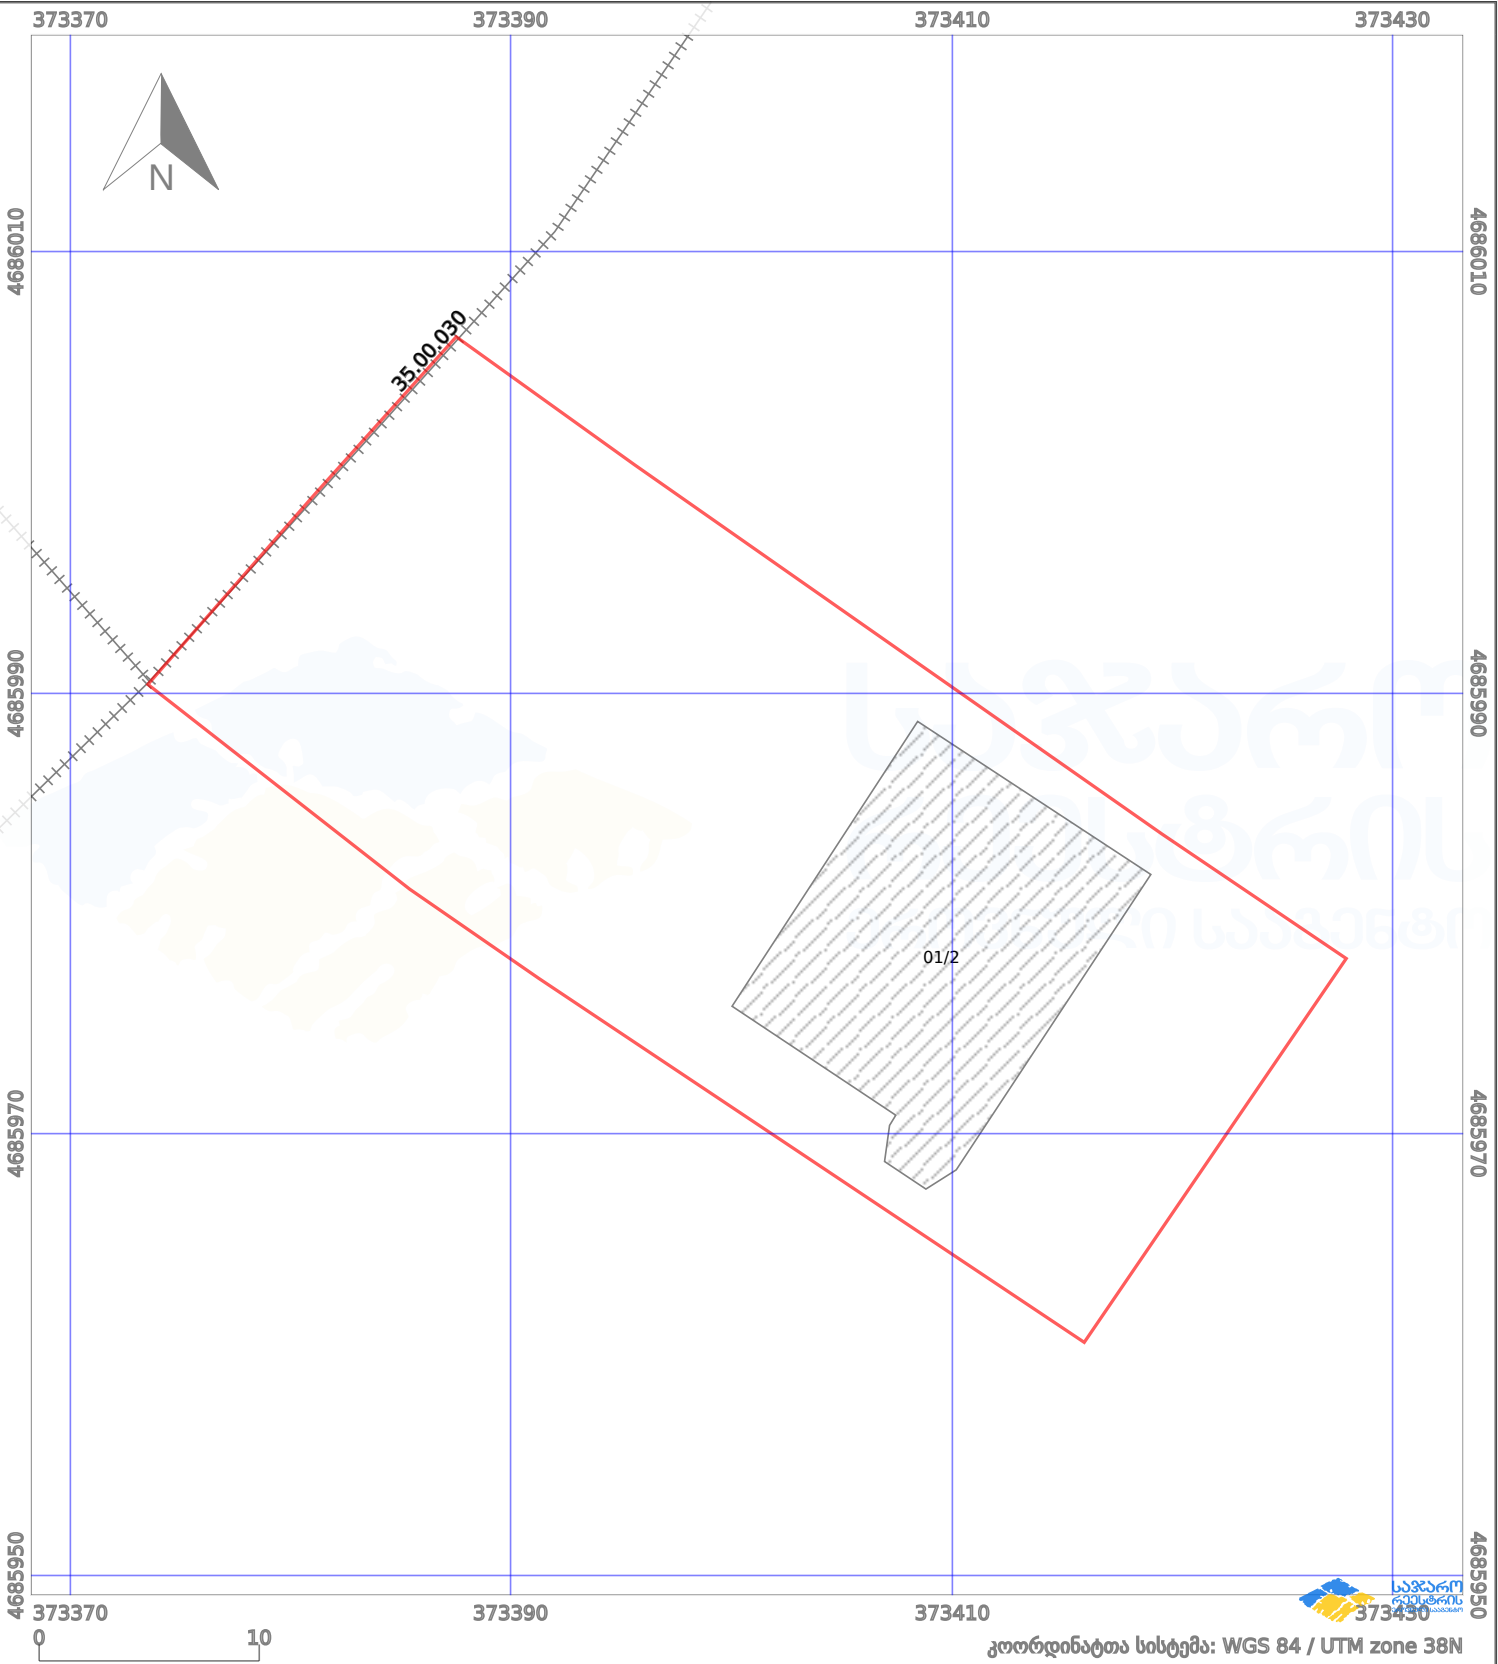

პირობითი აღნიშვნები:

|  |                    |  |                       |  |      |                    |  |                     |
|--|--------------------|--|-----------------------|--|------|--------------------|--|---------------------|
|  | ნაკვეთის საზღვარი  |  | შეუცხადებელი ნაგებობა |  | 02/4 | აშენებული ნაგებობა |  | მიწისქვეშა ნაგებობა |
|  | ხაზობრივი ნაგებობა |  | ტყის ფონდი            |  |      | ვალდებულება        |  | ქარსაფარი ბოლი      |