




საკადასტრო გეგმა

საჯარო რეგისტრის ეროვნული სააგენტო

საკადასტრო კოდი: **01.17.12.003.183**
განცხადების ნომერი: **882026113498**
მომზადების თარიღი: **12/02/2026**

ნაკვეთის დანიშნულება: **არასასოფლო სამეურნეო**
ფართობი: **2300 კვ.მ (WGS 84 / UTM zone 38N)**
ვალდებულების ფართობი: **114 კვ.მ (WGS 84 / UTM zone 38N)**

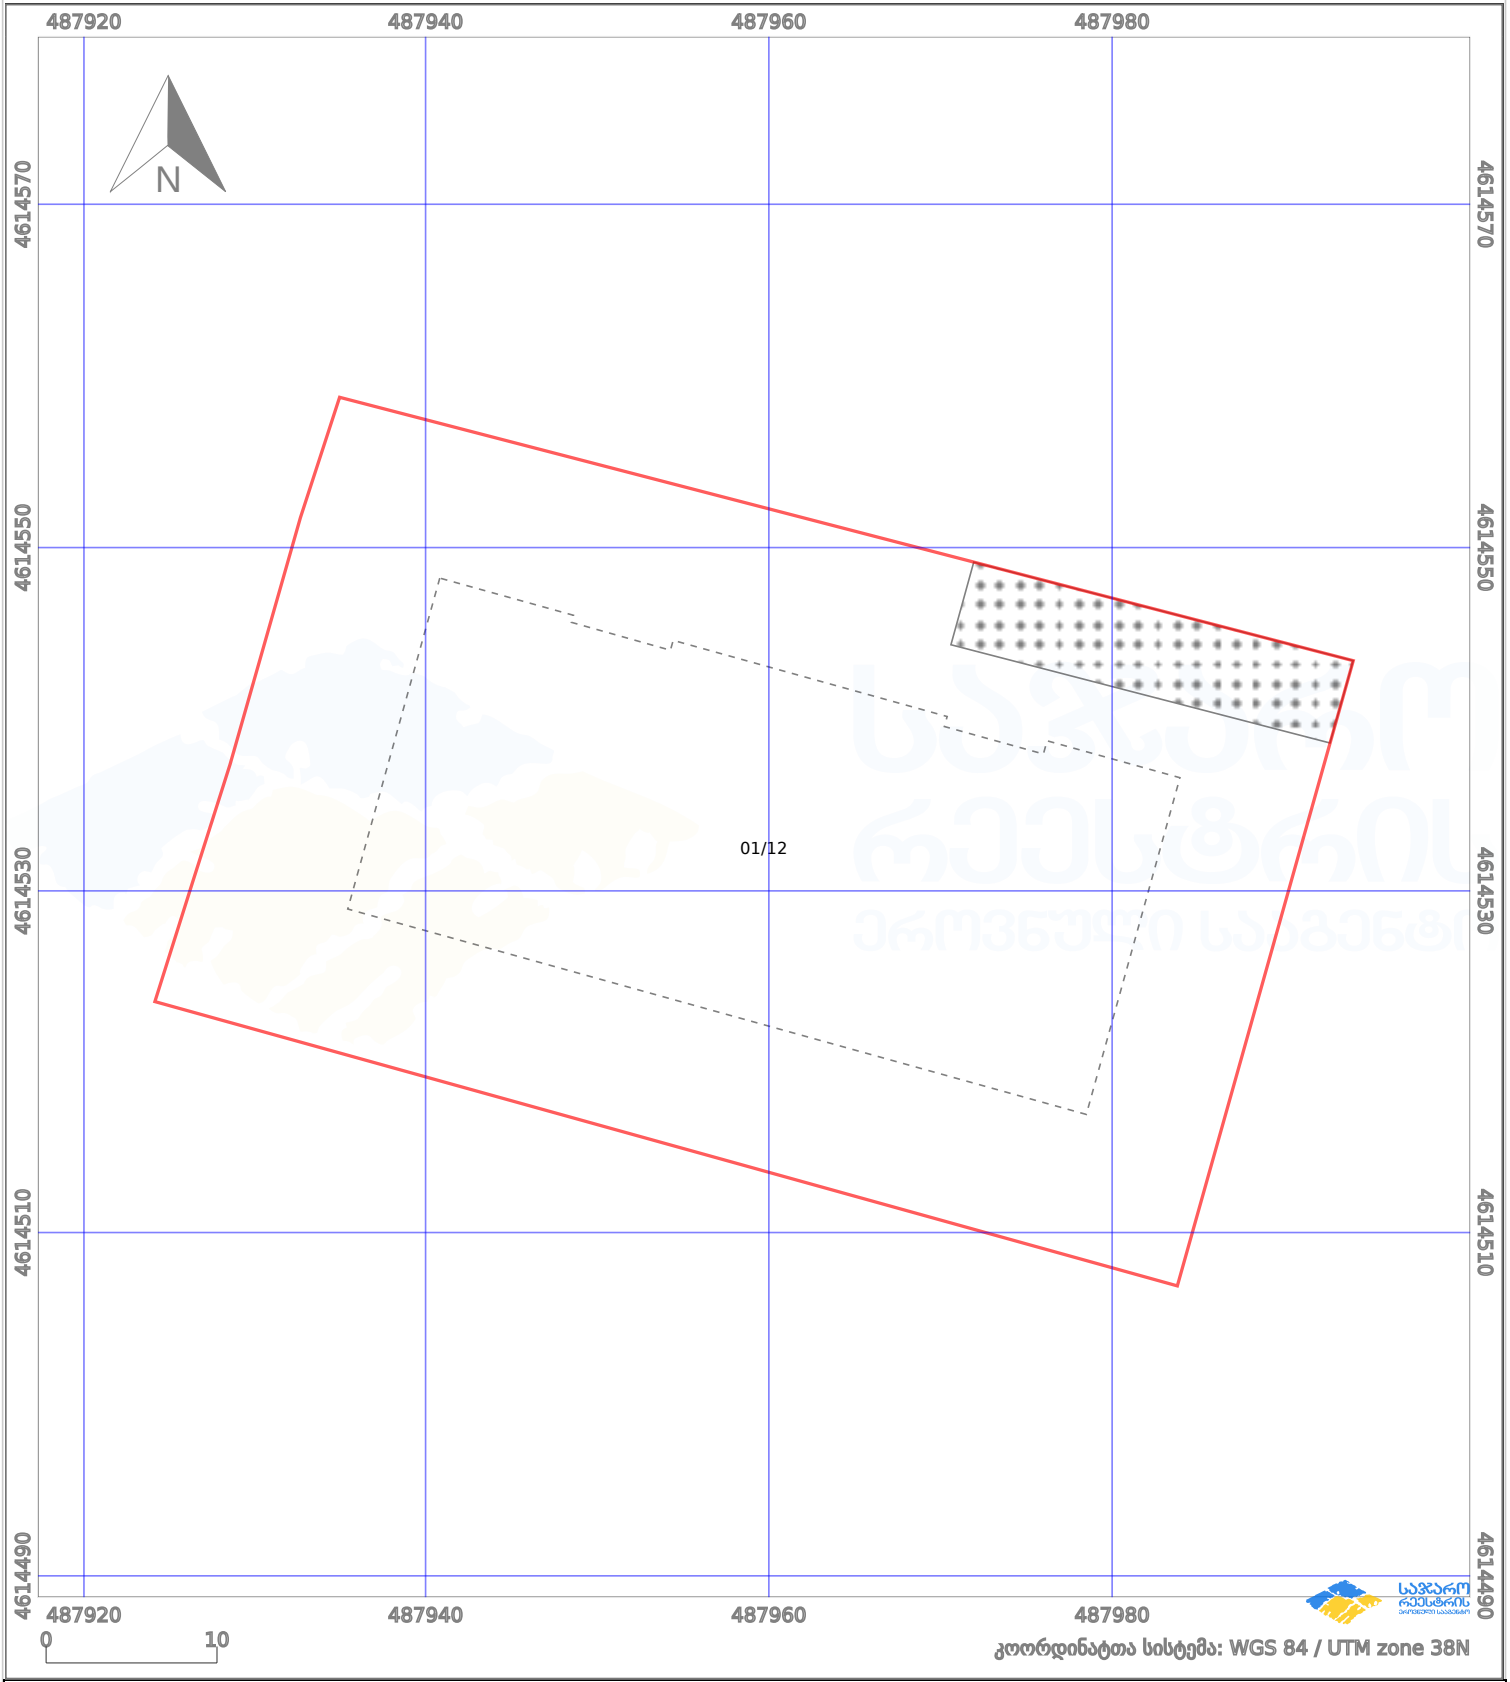

პირობითი აღნიშვნები:

- ნაკვეთის საზღვარი
- მშენებარე ნაგებობა
- აშენებული ნაგებობა
- მიწისქვეშა ნაგებობა
- ტყის ფონდი
- ვალდებულება
- ქარსაფარი ბოლი
- ხაზობრივი ნაგებობა