



საკადასტრო გეგმა

საჯარო რეესტრის ეროვნული
სააგენტო

საკადასტრო კოდი: **22.22.07.255**

ნაკვეთის დანიშნულება:

სასოფლო-სამეურნეო


განცხადების ნომერი: **882016299490**

ფართობი:

2501 კვ.მ (WGS 84 / UTM zone 38N)

2499 კვ.მ (WGS 84 / UTM zone 37N)

მომზადების თარიღი: **19/05/2016**

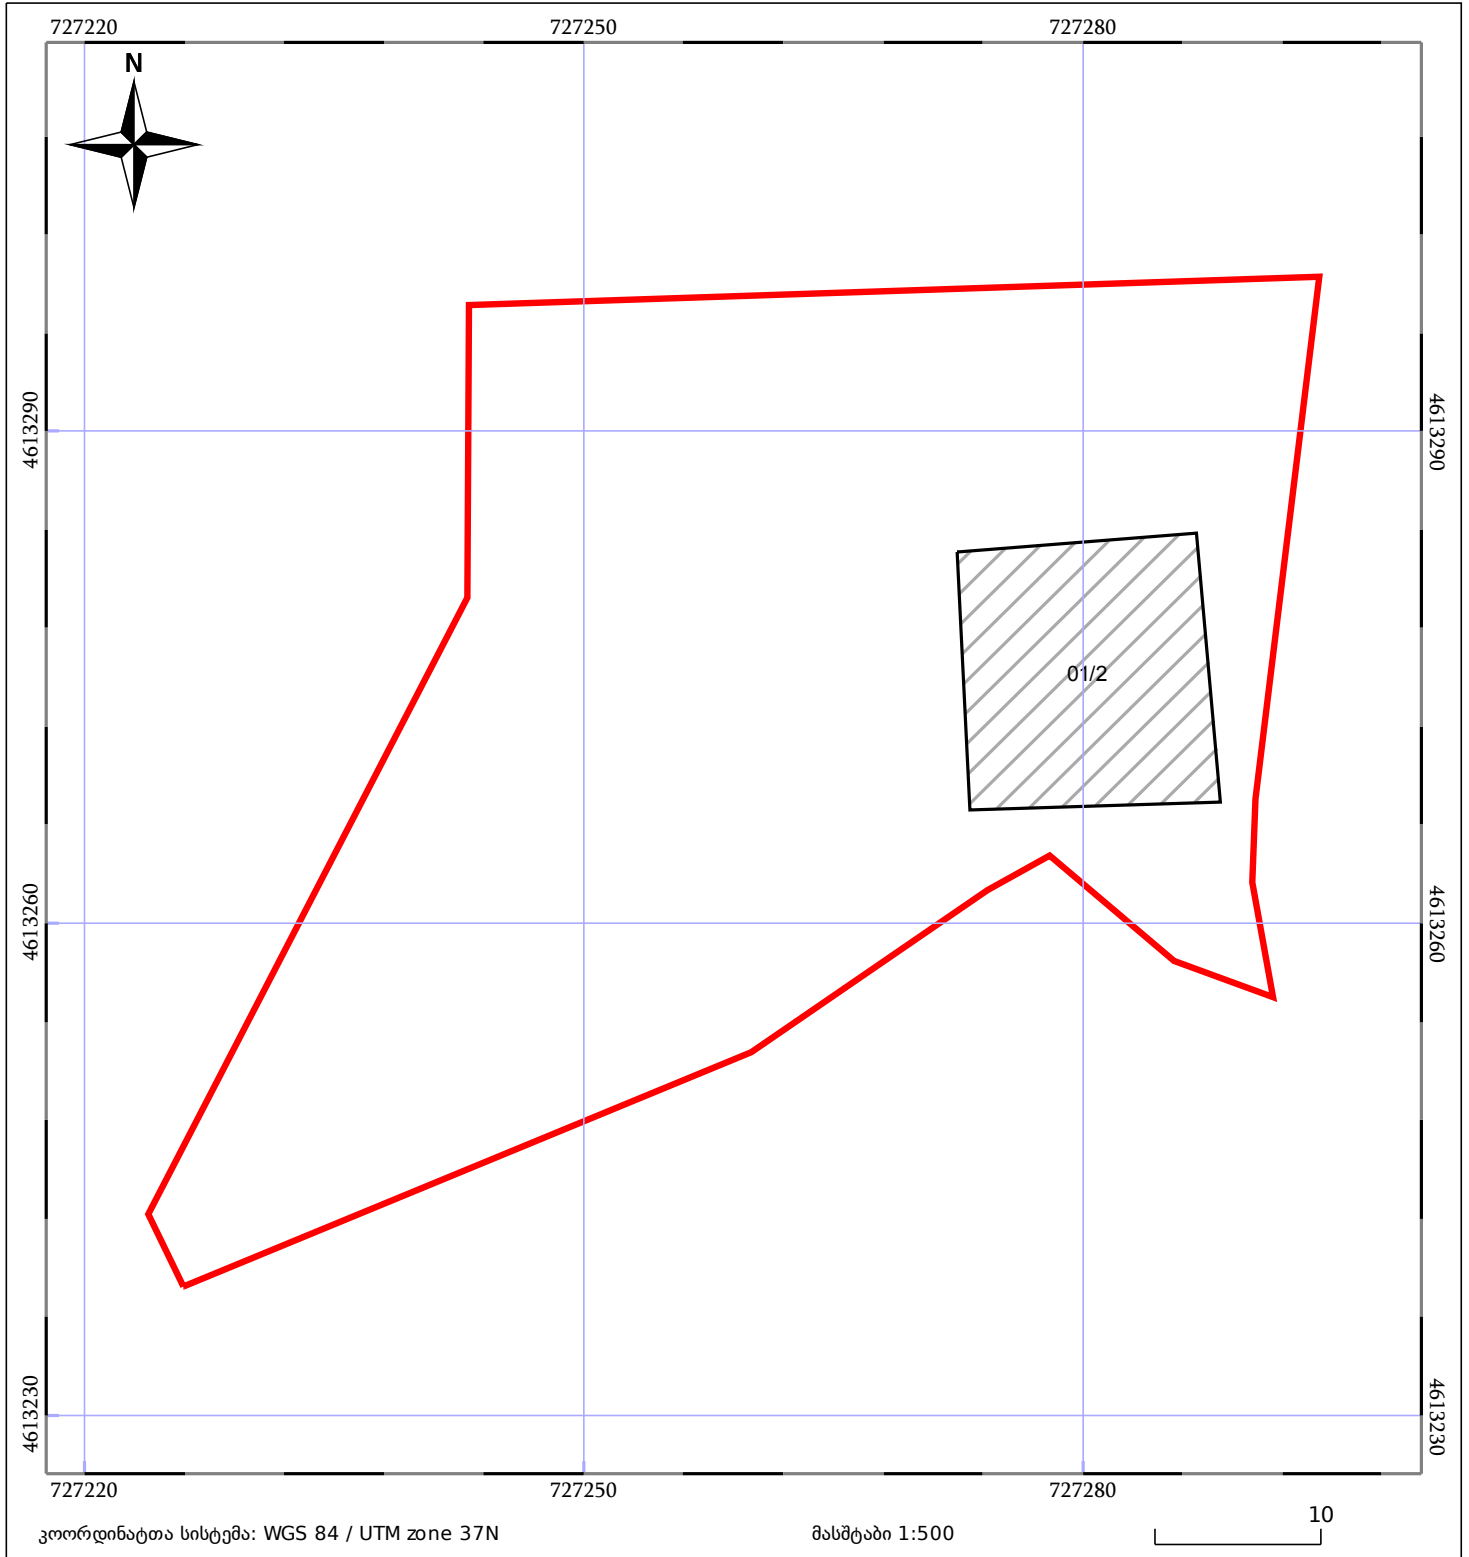

	ნაკვეთის საკადასტრო საზღვარი		ხაზობრივი ნაგებობა		ტყის ფონდი
	შენიშვნა/ნაგებობა		შენიშნული ნაგებობა		ვალდებულება