



საკადასტრო გეგმა

საქართველოს რეესტრის ეროვნული
სააგენტო

საკადასტრო კოდი:

44.01.28.745

ნაკვეთის დანიშნულება:

განცხადების ნომერი:


882022516385

ფართობი:

1246 კვ.მ (WGS 84 / UTM zone 38N)

მომზადების თარიღი:

18/07/2022

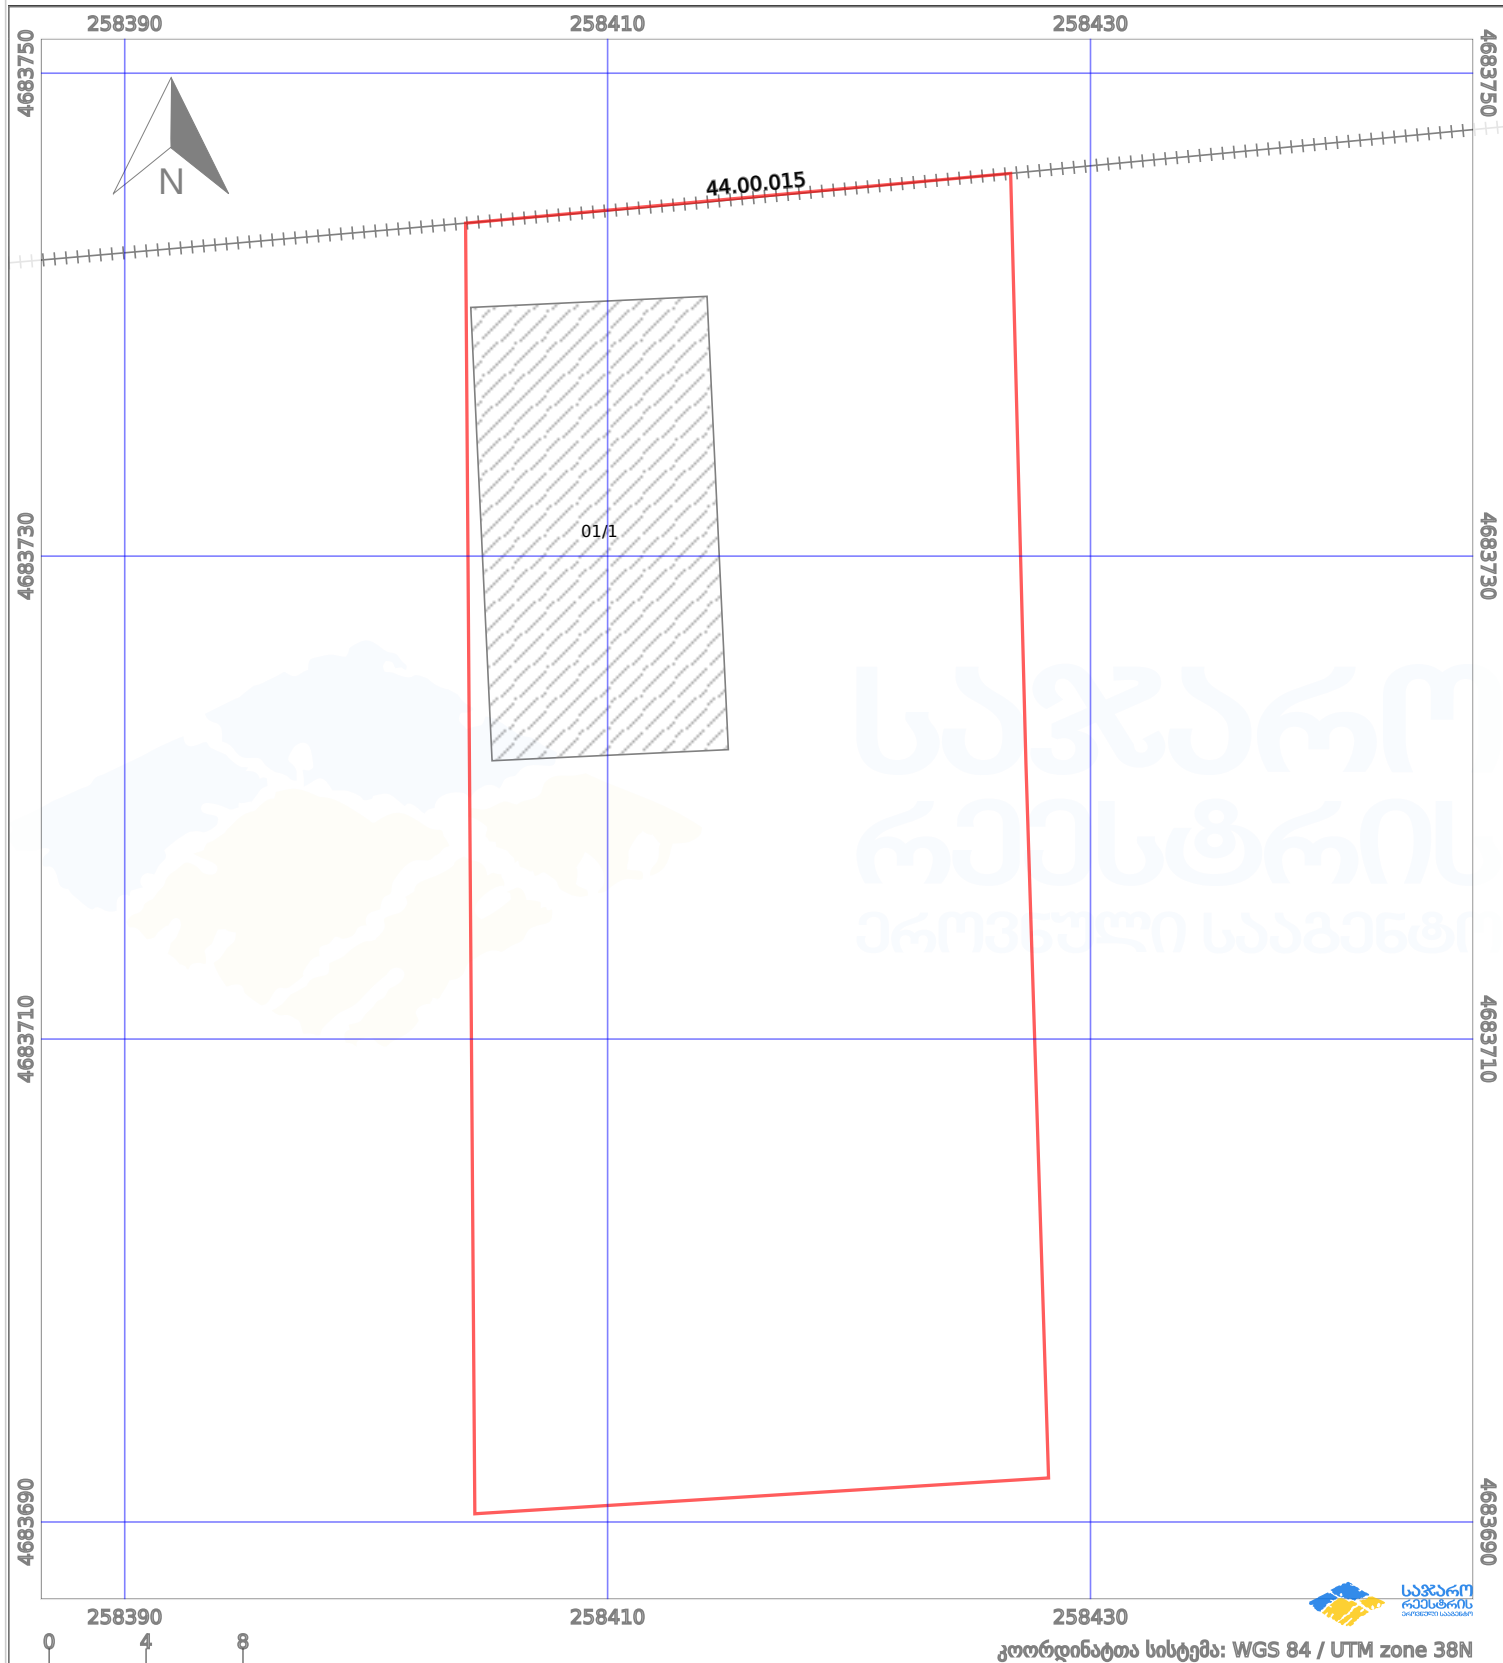

პირობითი აღნიშვნები:

	ნაკვეთის საზღვარი		მშენებარე ნაგებობა		აშენებული ნაგებობა		ქარსაფარი ზოლი
	სამობრივი ნაგებობა		ტყის ფონდი		ვალდებულება		