



საკადასტრო გეგმა

საჯარო რეესტრის ეროვნული
სააგენტო

საკადასტრო კოდი: **01.81.02.181.070**

განცხადების ნომერი: **882026342998**

მომზადების თარიღი: **29/04/2026**

ნაკვეთის დანიშნულება:


ფართობი:

ვალდებულების ფართობი:

სასოფლო-სამეურნეო

729 კვ.მ (WGS 84 / UTM zone 38N)

47 კვ.მ (WGS 84 / UTM zone 38N)

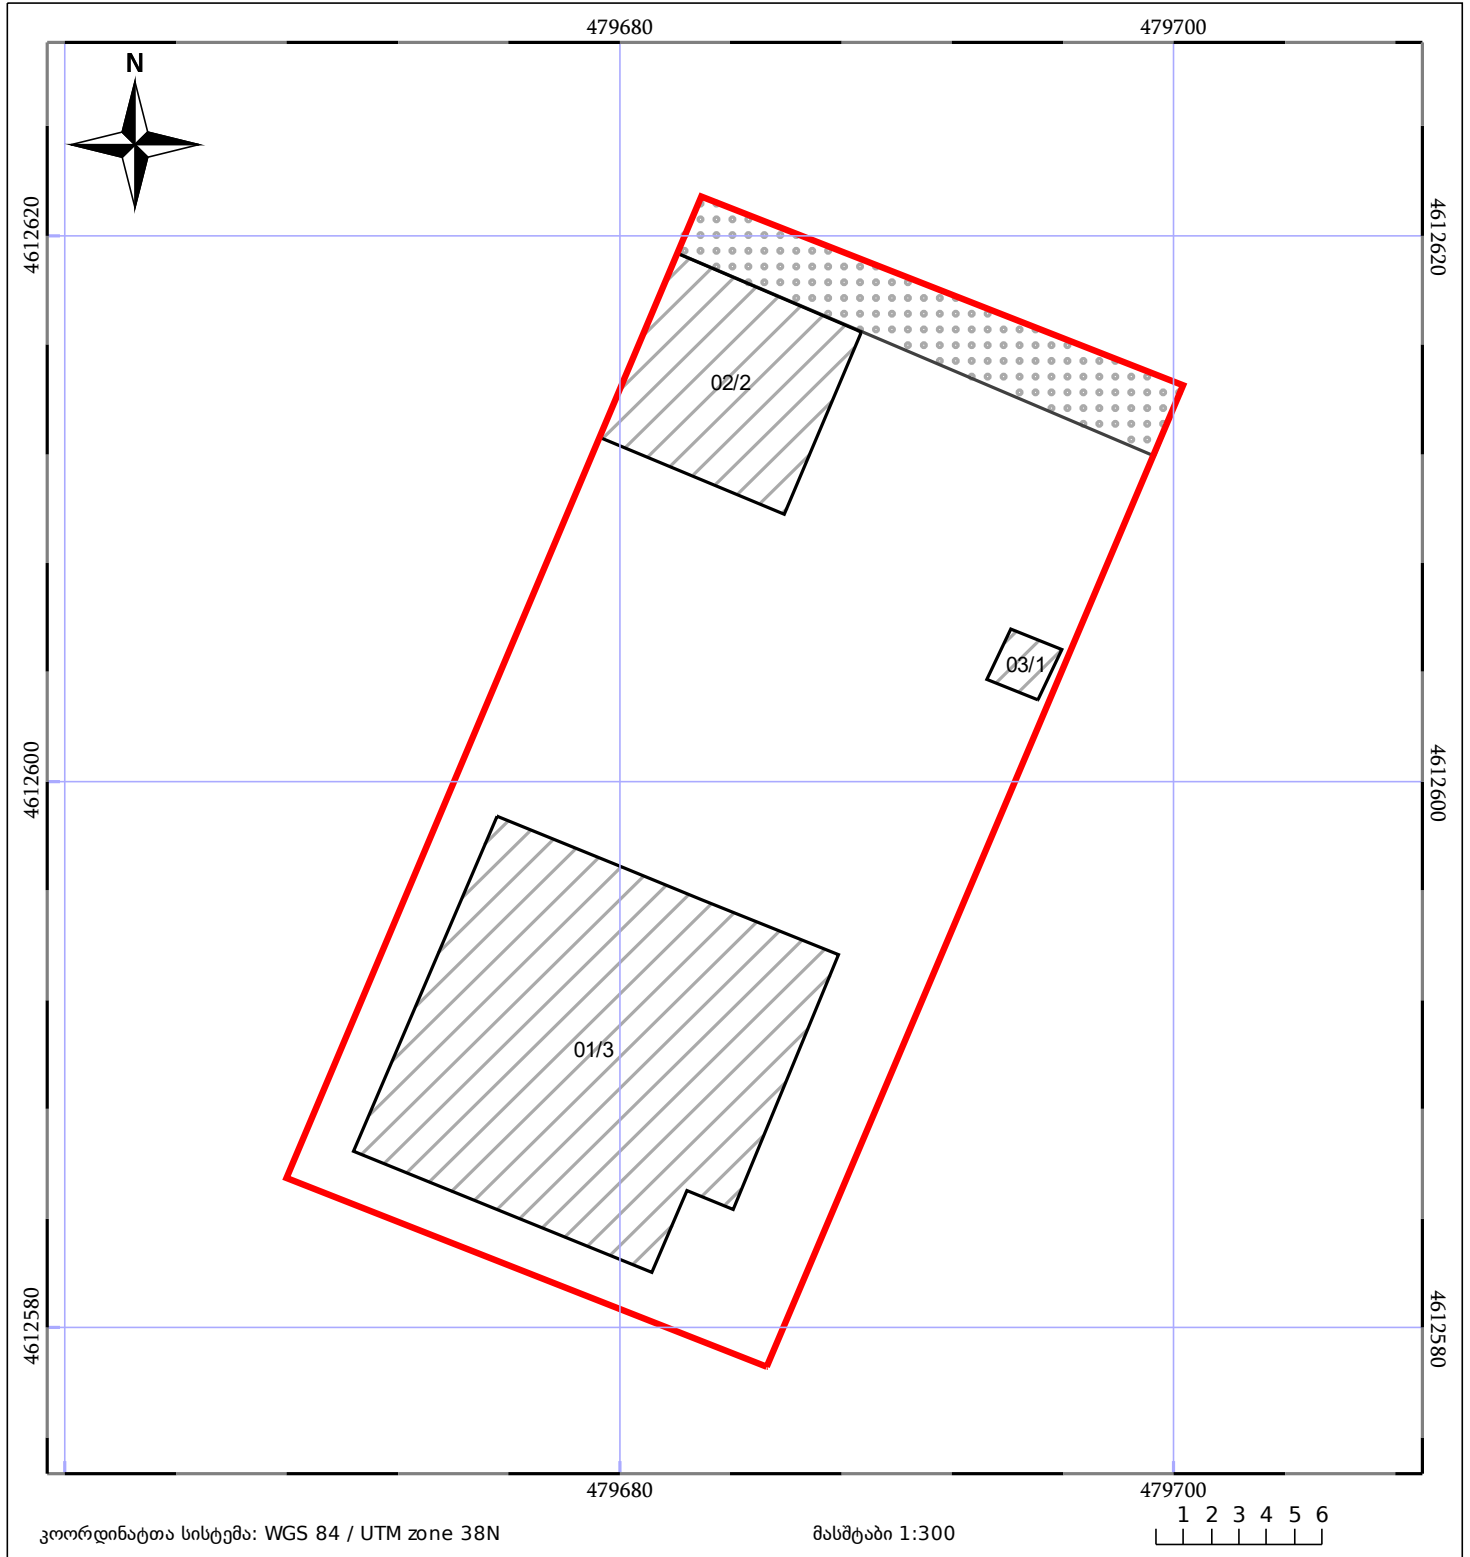

05/25	მშენებარე ნაგებობა		ნაკვეთის საკადასტრო საზღვარი	05/25	შენობა/ნაგებობა
	საზღვრული ნაგებობა		ტყის ფონდი		ვალდებულება