




ნაკვეთი 1/3 ზე ნაკლებად იცვლის კოორდინატებს
 ზედღება 882021652178 წარმოებაში მყოფ მონაცემებთან

მიწის ნაკვეთის საკადასტრო კოდი: 222215222
 ბანცნაღების რეგისტრაციის ნომერი: 882021671433
 მიწის ნაკვეთის ფართობი: 1866 კვ.მ.
 დანიშნულება: 11.08.21
 გომზადების თარიღი:

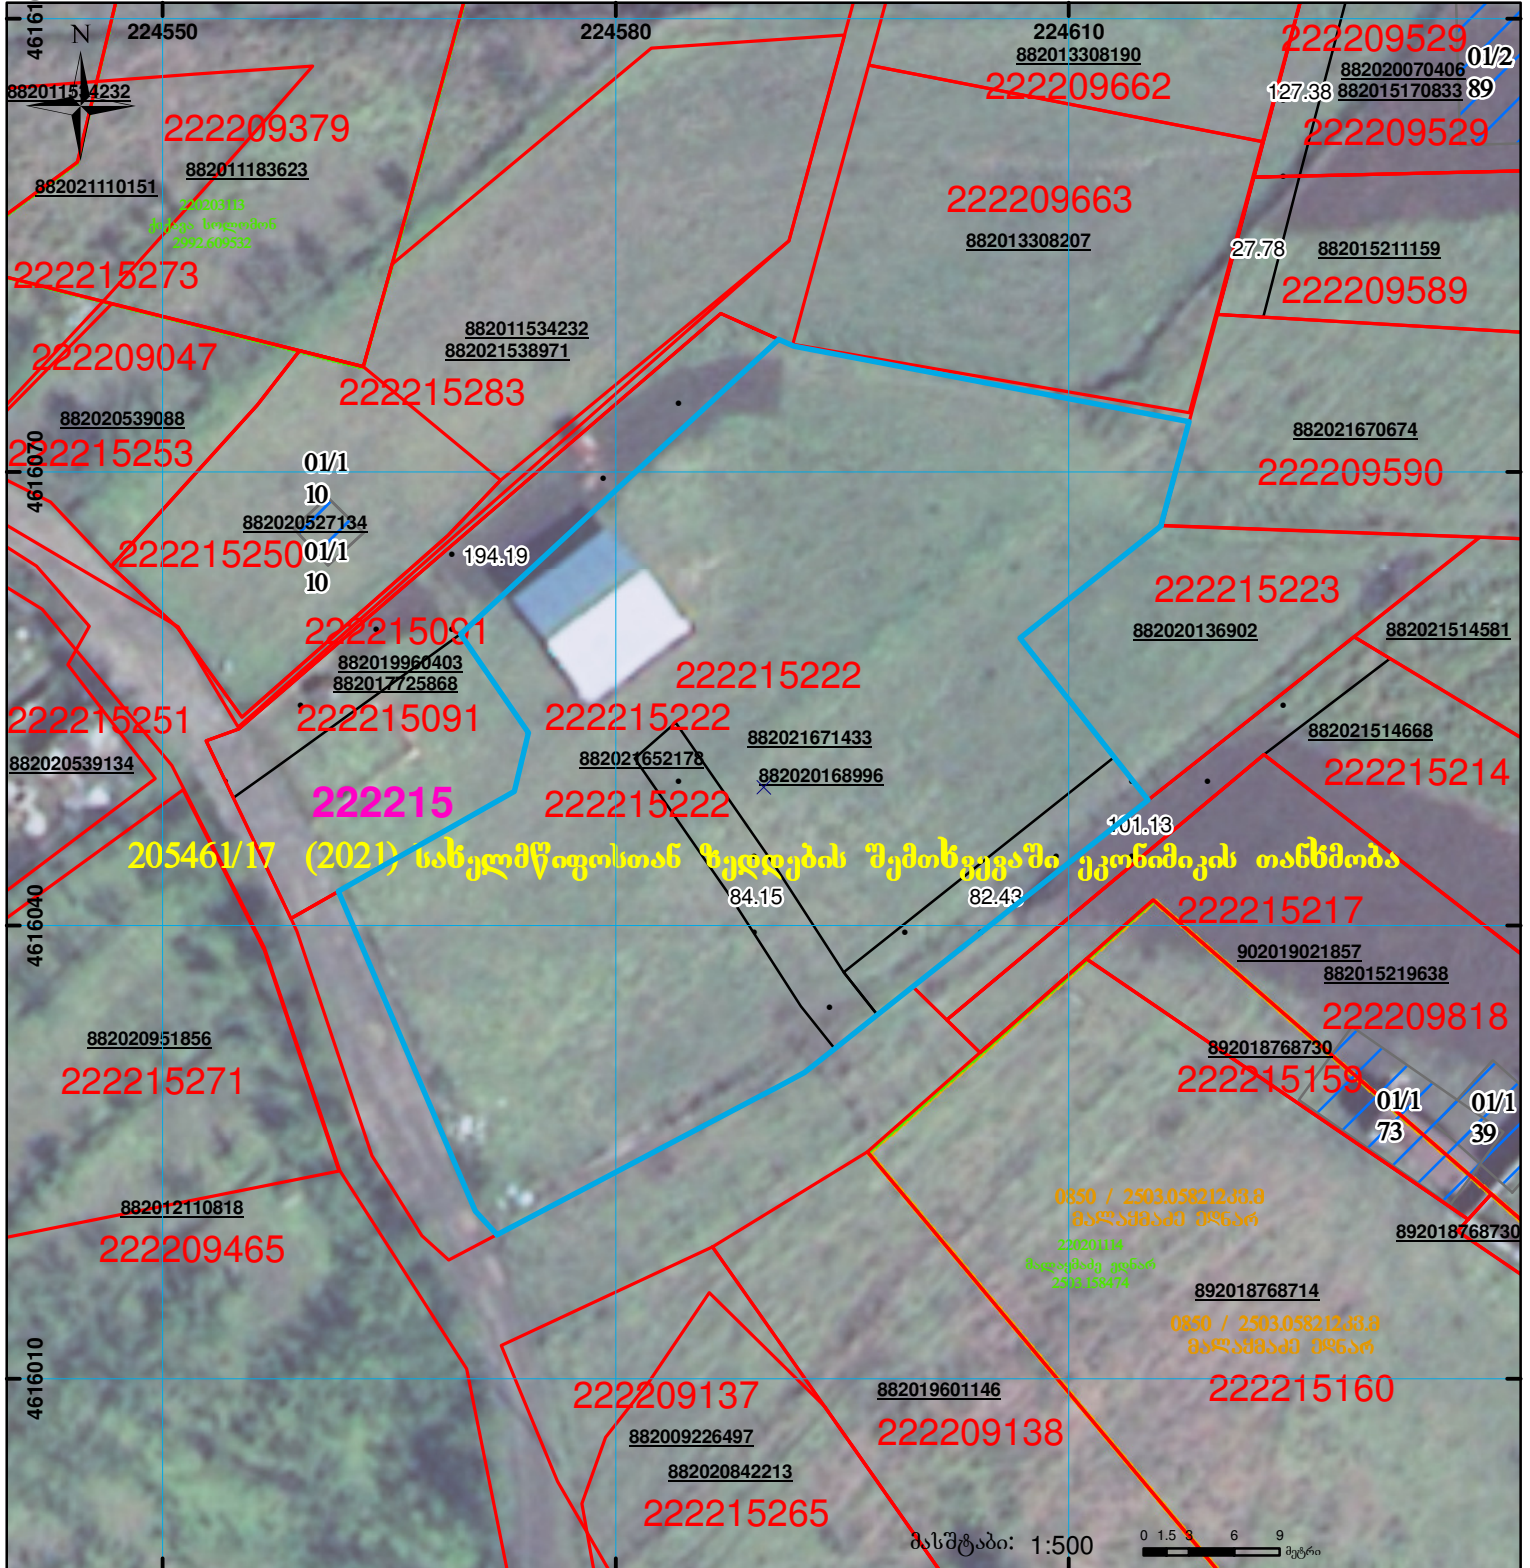

	შენიშვნა-ნაკვეთი, პირობითი ნომერი/სართულიანობა		ვალებულება		სარეგისტრაციოდ წარმოდგენილი ნაკვეთი
	მიწის ნაკვეთის საკადასტრო საზღვარი		მშენებარე ნაკვეთი		საზოხორციელო ნაკვეთი

UTM (საერთაშორისო) სისტემის კოორდ.