



საკადასტრო გეგმა

საქართველოს რეესტრის ეროვნული სააგენტო

საკადასტრო კოდი:

64.25.02.435

ნაკვეთის დანიშნულება:

განცხადების ნომერი:


882020837063

ფართობი:

820 კვ.მ (WGS 84 / UTM zone 38N)

მომზადების თარიღი:

18/11/2021

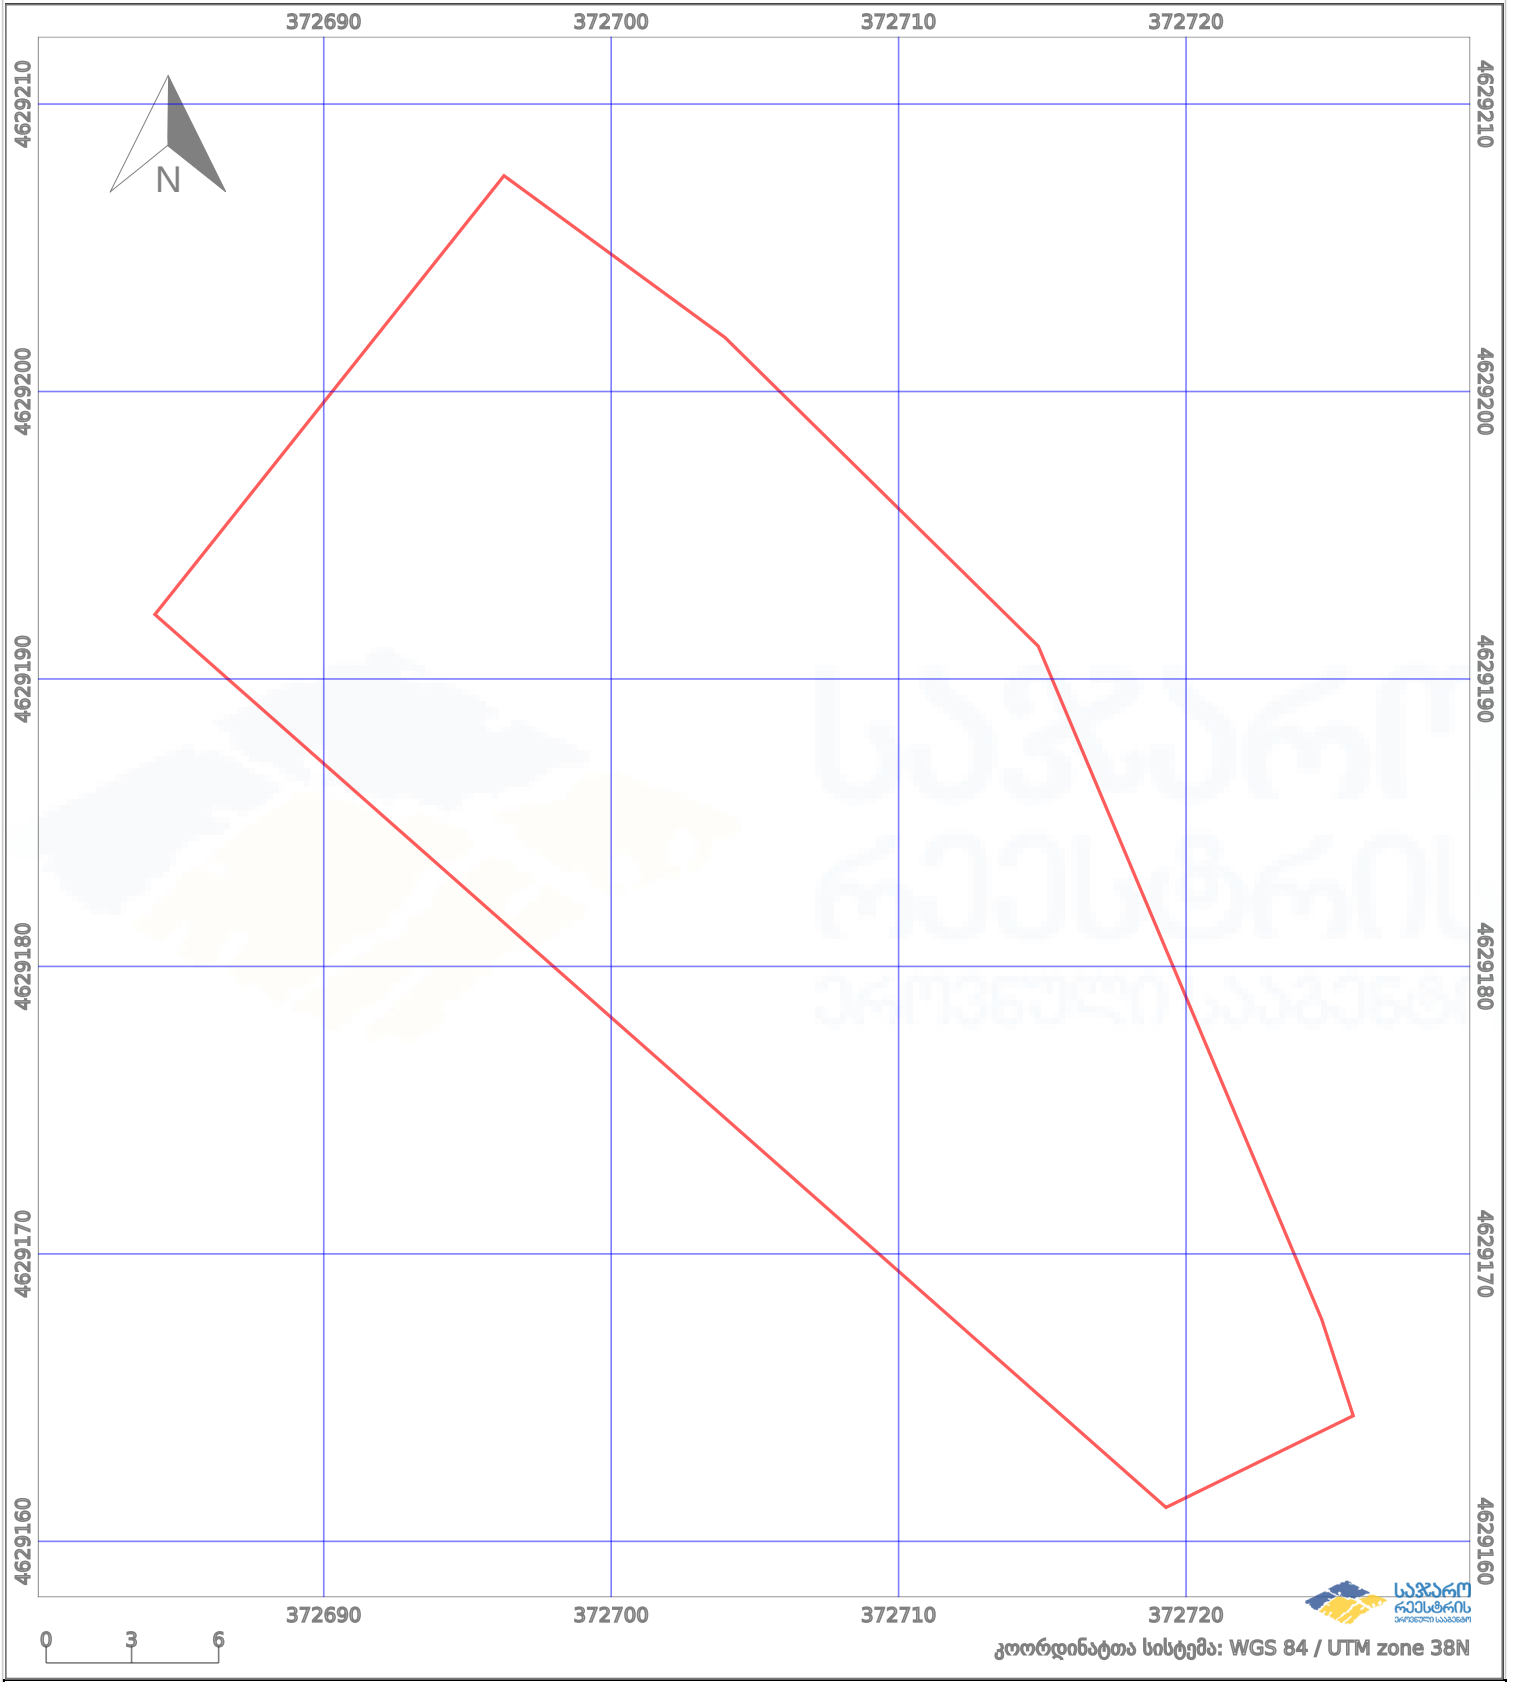

	ნაკვეთის საზღვარი		პირობითი აღნიშვნები: მშენებარე ნაგებობა		აშენებული ნაგებობა
	საზღვარი ნაგებობა		ტყის ფონდი		ვალდებულება