



# საკადასტრო გეგმა

საჯარო რეესტრის ეროვნული  
სააგენტო

საკადასტრო კოდი: **64.21.02.385**

ნაკვეთის დანიშნულება:


**სასოფლო-სამეურნეო**

განცხადების ნომერი: **882017229670**

ფართობი:

**550 კვ.მ (WGS 84 / UTM zone 38N)**

მომზადების თარიღი: **19/04/2017**

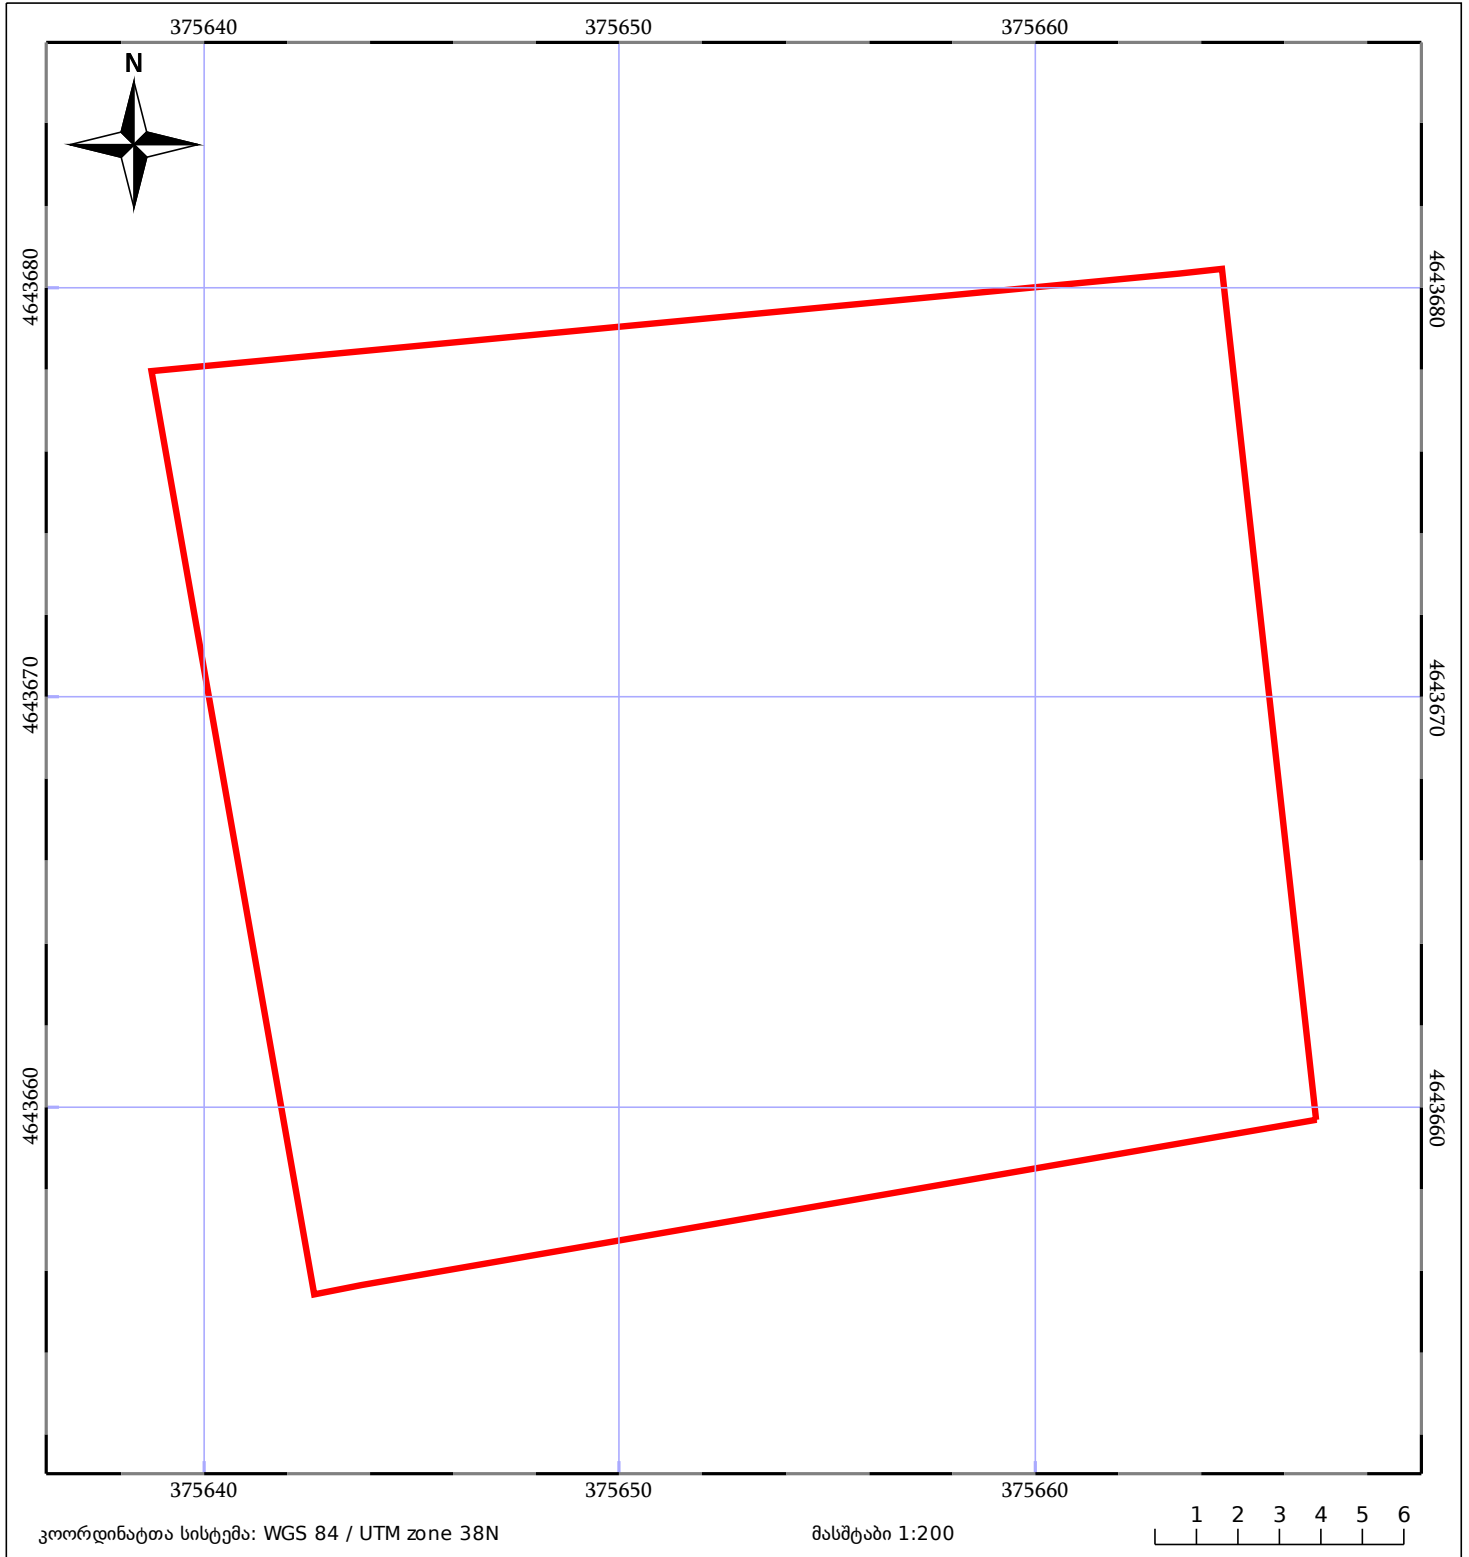

ნაკვეთის საკადასტრო საზღვარი	საზომრივი ნაგებობა	ტყის ფონდი
შენობა/ნაგებობა	შეენებარე ნაგებობა	ვალდებულება