



საკადასტრო გეგმა

საჯარო რეესტრის ეროვნული
სააგენტო

საკადასტრო კოდი: **66.57.06.052**

ნაკვეთის დანიშნულება:


სასოფლო-სამეურნეო(სახნავი)

განცხადების ნომერი: **892023409916**

ფართობი:

10425 კვ.მ (WGS 84 / UTM zone 38N)

მომზადების თარიღი: **30/03/2024**

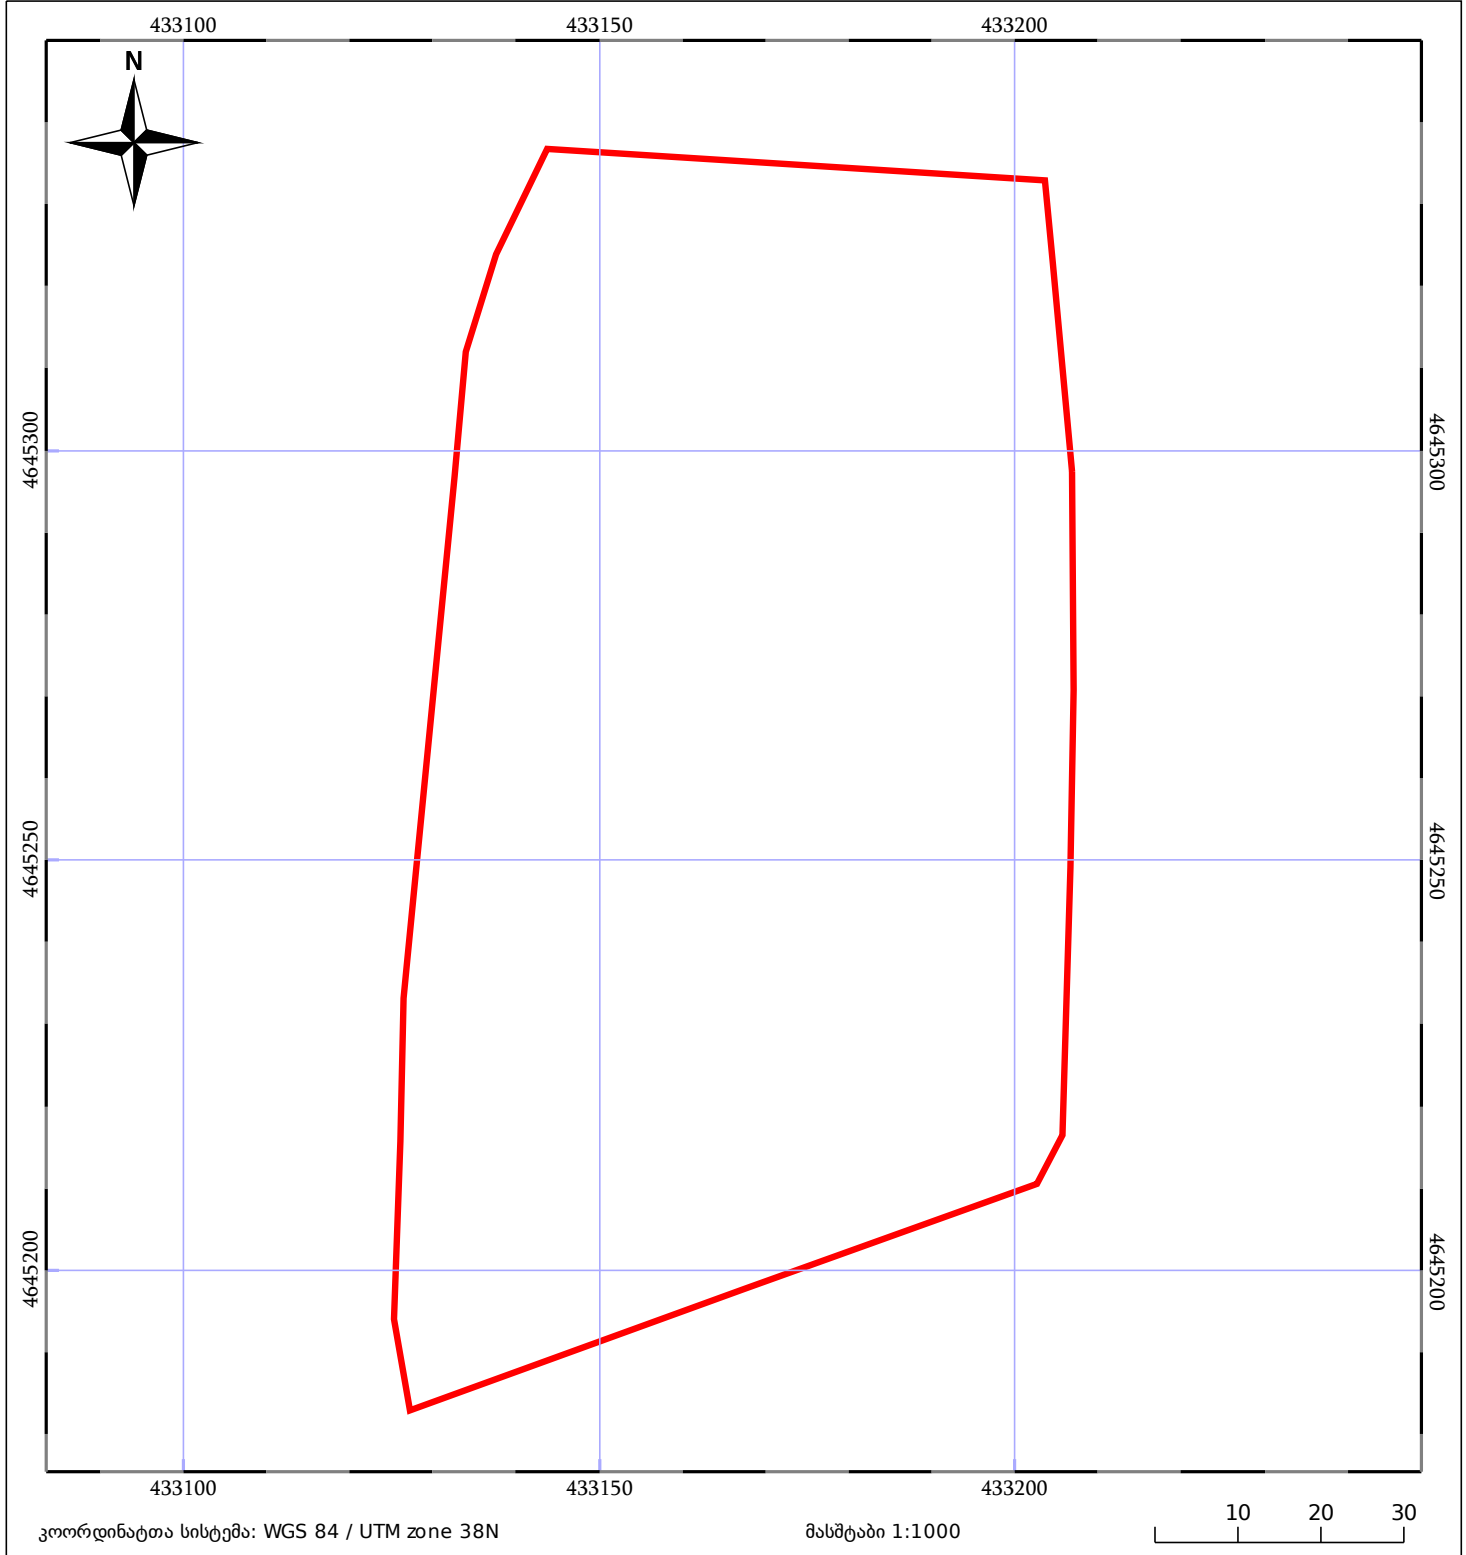

05/25 მშენებარე ნაგებობა	ნაკვეთის საკადასტრო საზღვარი	05/25 შენობა/ნაგებობა
სამობრთი ნაგებობა	ტყის ფონდი	ვალდებულება