



საკადასტრო გეგმა

საჯარო რეესტრის ეროვნული
სააგენტო

საკადასტრო კოდი: **05.32.12.219**

განცხადების ნომერი: **892018345323**

მომზადების თარიღი: **27/04/2018**


ნაკვეთის დანიშნულება:

ფართობი:

არასასოფლო სამეურნეო

5574 კვ.მ (WGS 84 / UTM zone 38N)

5570 კვ.მ (WGS 84 / UTM zone 37N)

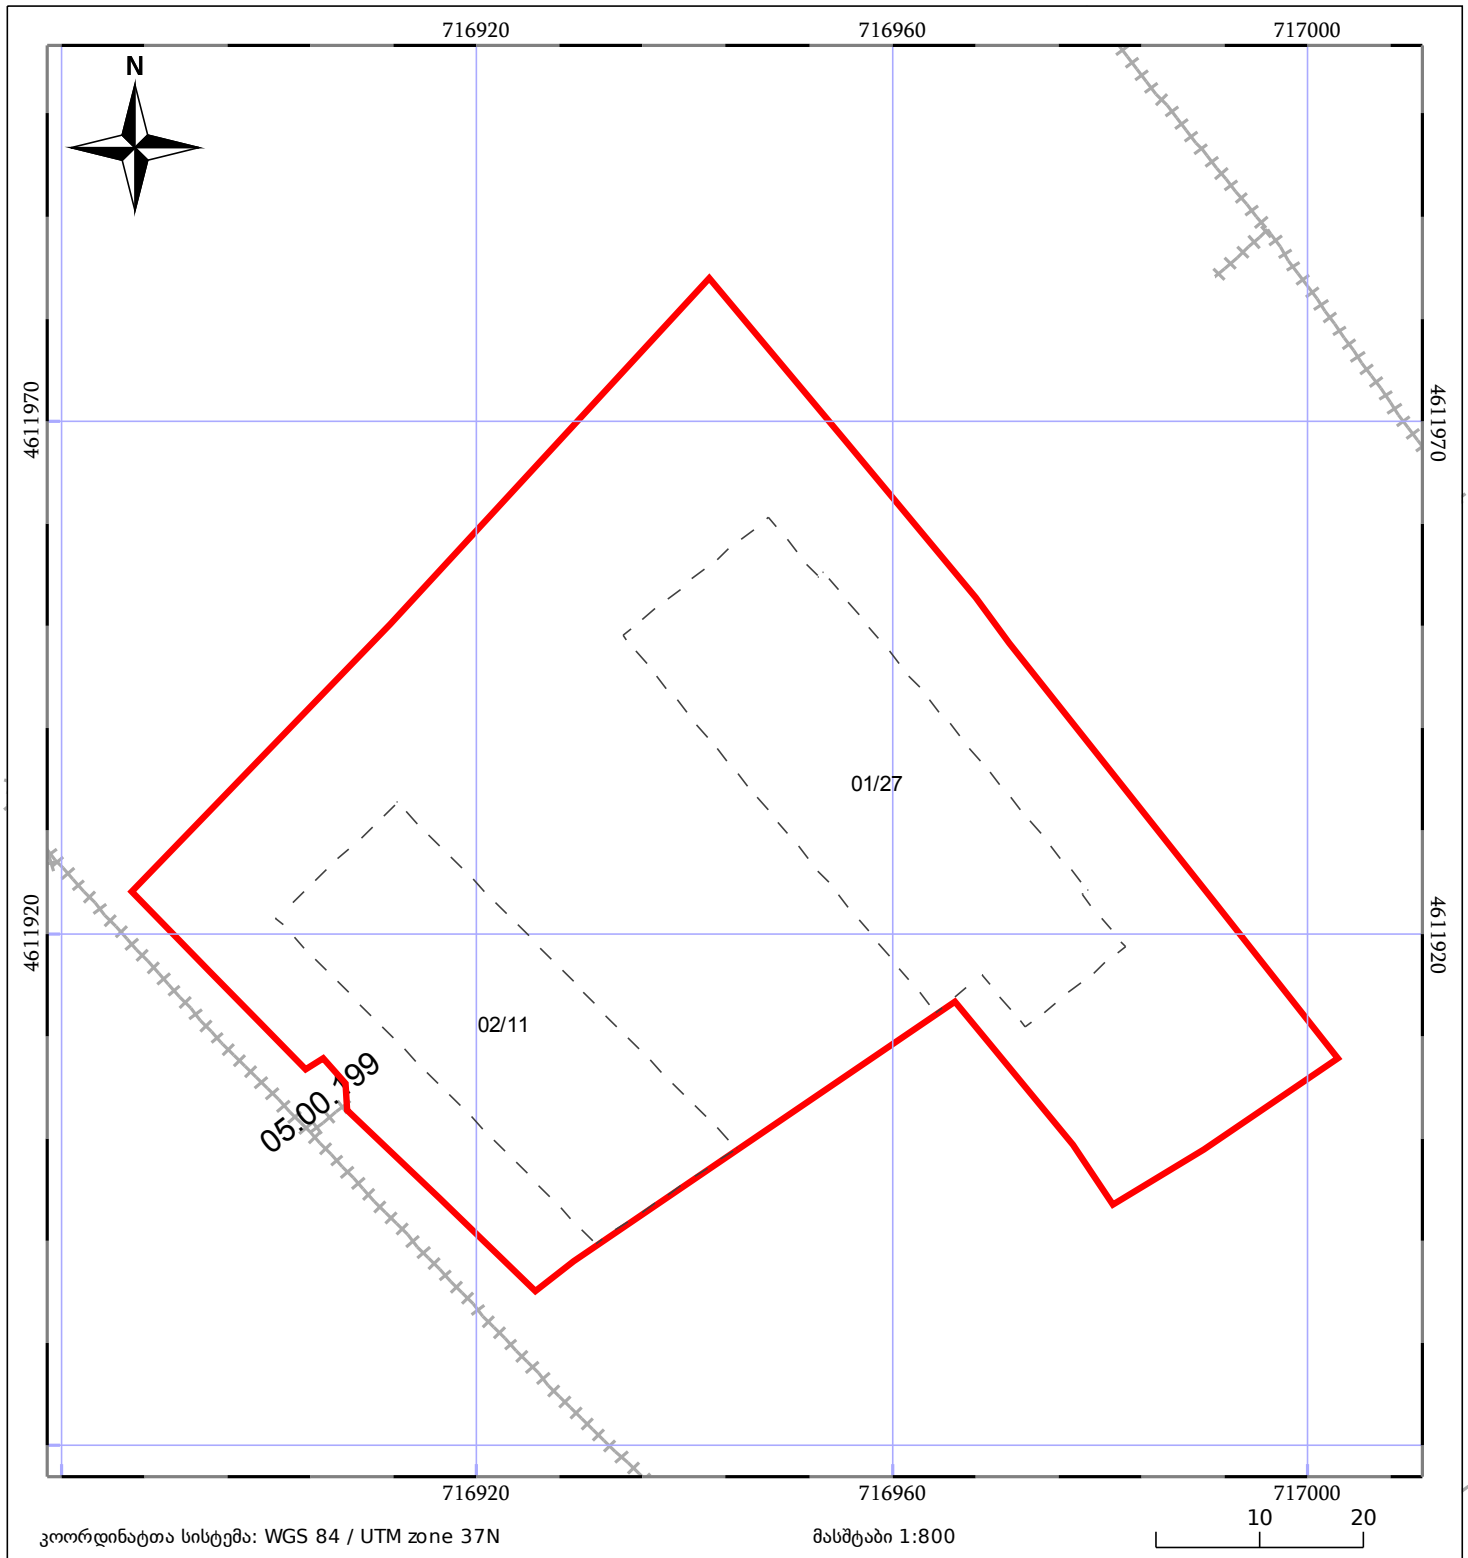

05/25	შენიშნული ნაკვეთი	05/25	შენიშნული ნაკვეთი		ტყის ფონდი
	ნაკვეთის საკადასტრო საზღვარი		საზოგადოებრივი ნაკვეთი		ვალდებულება