




საქართველოს იუსტიციის სამინისტრო  
საჯარო რეგისტრის ეროვნული სააგენტო  
საკადასტრო გეგმა

მიწის ნაკვეთის საკადასტრო კოდი: 72 13 32 660  
 განცხადების რეგისტრაციის ნომერი: 882015104755  
 მიწის ნაკვეთის ფართობი: 600 კვ.მ.  
 დანიშნულება: სასოფლო-სამეურნეო  
 კატეგორია:  
 მომზადების თარიღი: 27.02.2015

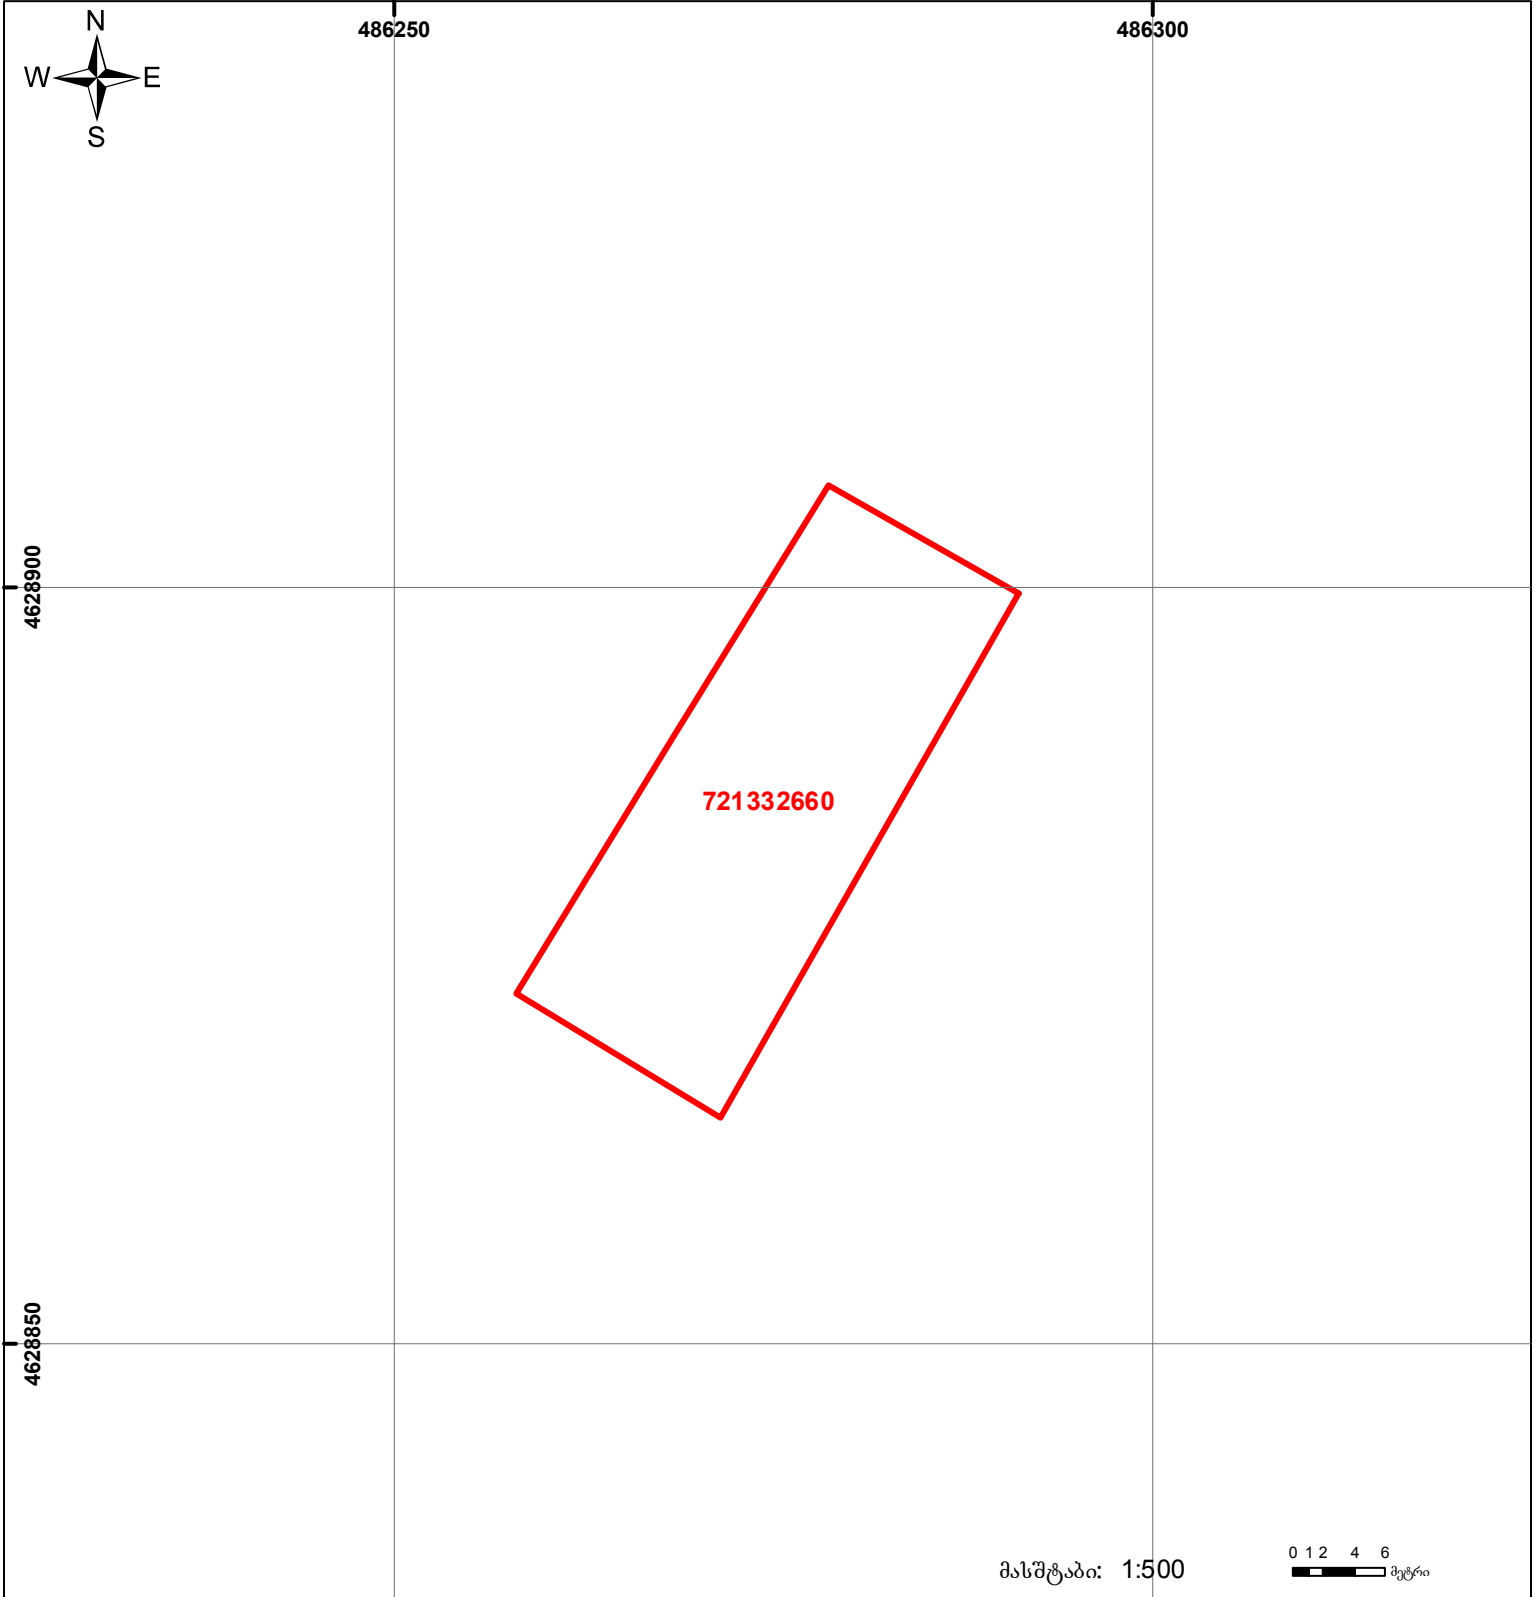

	შენიშნა-ნაგებობა, პირობითი ნომერი/სართულიანობა		ვალ დებულება		საზობრივი ნაგებობა
	მიწის ნაკვეთის საკადასტრო საზღვარი		მშენებარე ნაგებობა		

0 1 2 4 6 მეტრი  
 0.00  
 00.0  
 UTM (საერთაშორისო) სისტემის კოორდ.