




საქართველოს იუსტიციის სამინისტრო
საჯარო რეგისტრის ეროვნული სააგენტო
საკადასტრო ბუგმა

მიწის ნაკვეთის საკადასტრო კოდი: 22 24 02 338
 განცხადების რეგისტრაციის ნომერი: 882011344665
 მიწის ნაკვეთის ფართობი: 901 კვ.მ.
 დანიშნულება: სასოფლო-სამეურნეო
 კატეგორია:
 მომზადების თარიღი: 19.07.11

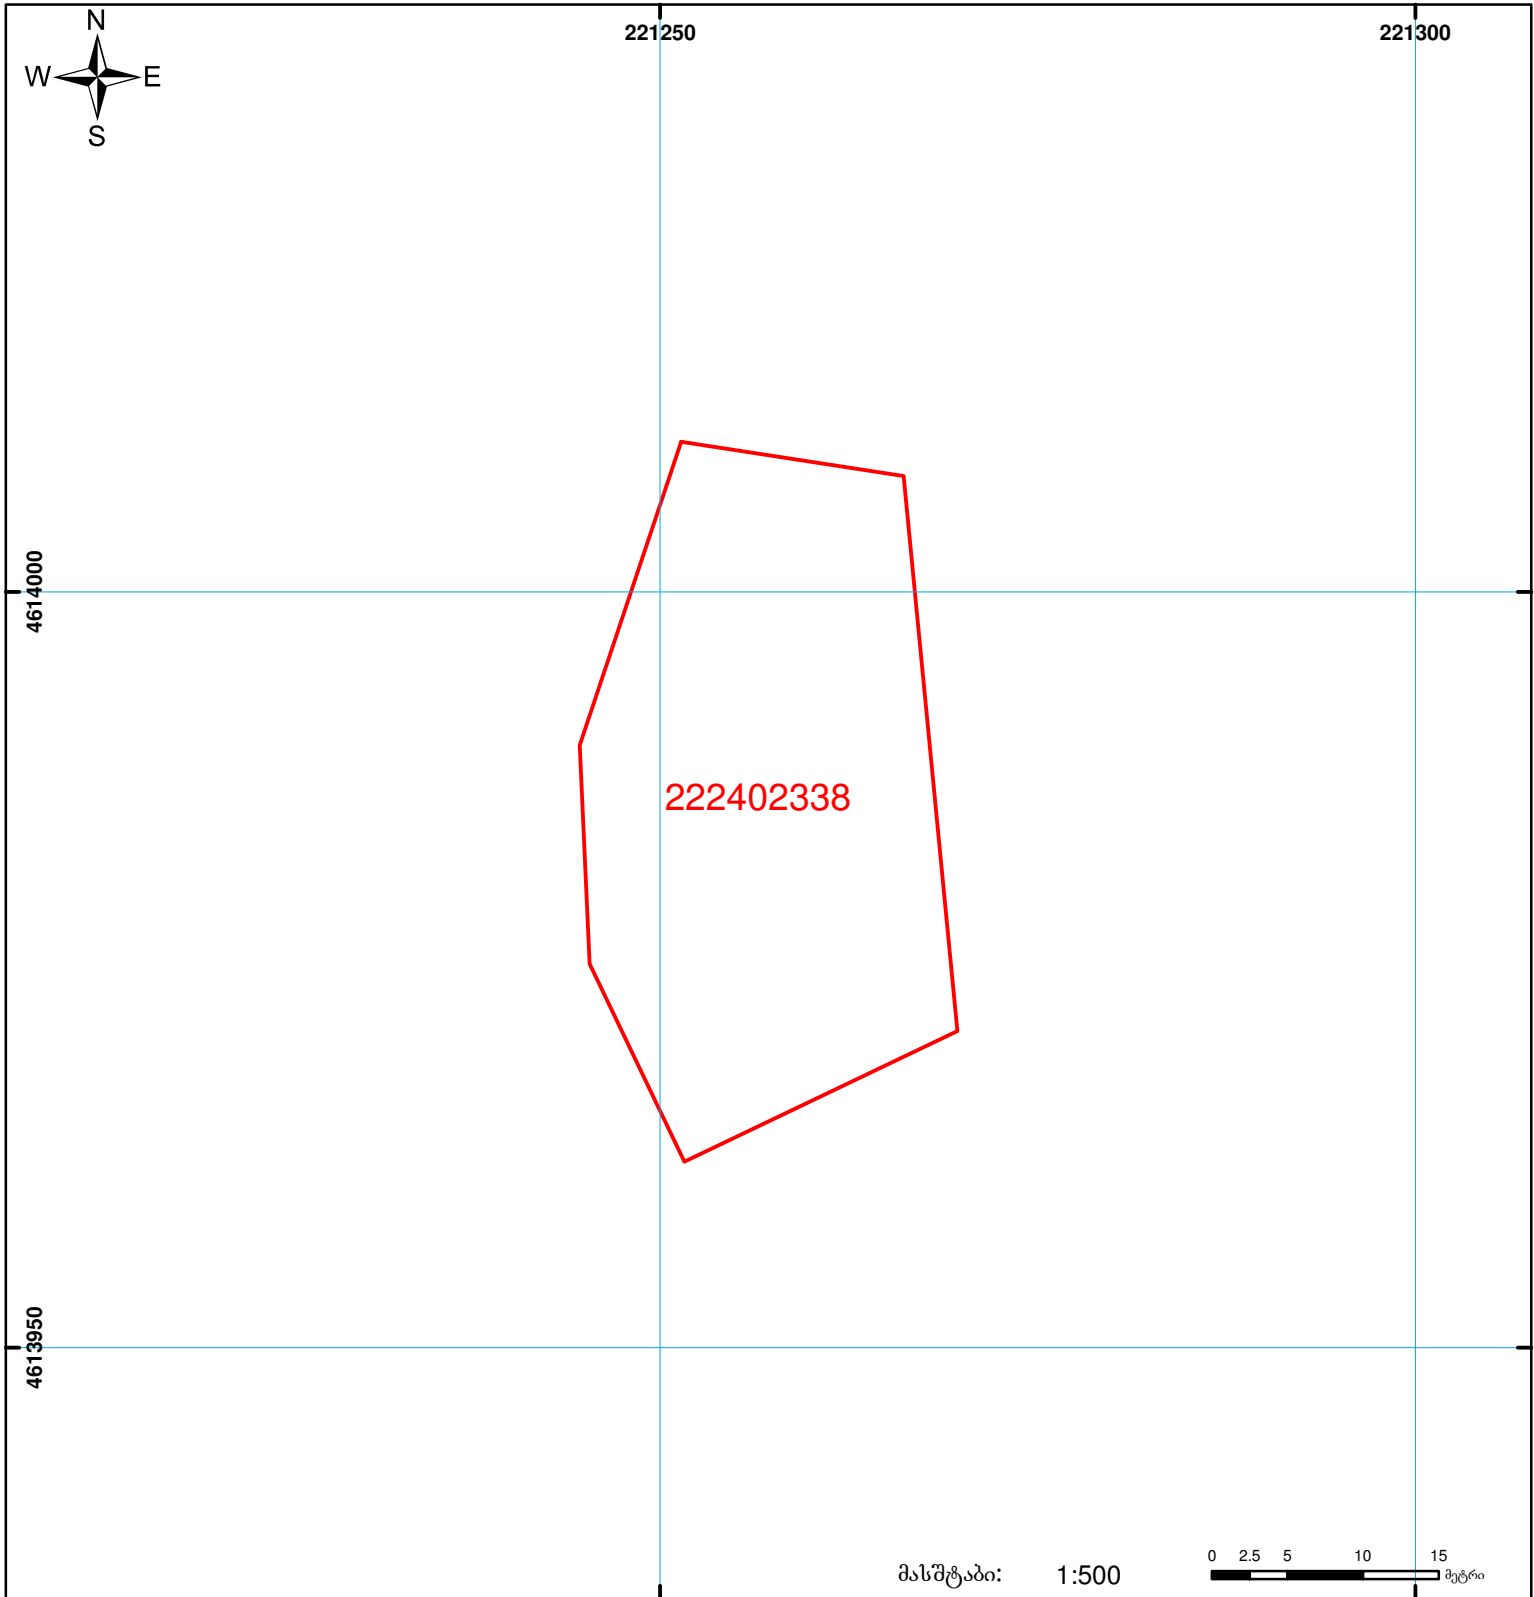

	შენიშნული ნაკვეთის საკადასტრო საზღვარი		ვალდებულება		საზოგადოებრივი ნაკვეთი
	მიწის ნაკვეთის საკადასტრო საზღვარი		მშენებარე ნაკვეთი		

მასშტაბი: 1:500

0 2.5 5 10 15 მეტრი

00°0' 0.00' UTM (საერთაშორისო) სისტემის კოორდ.