


მიწის ნაკვეთის საკადასტრო კოდი:
 ბანცხალების რეგისტრაციის ნომერი:
 მიწის ნაკვეთის ფართობი:
 დანიშნულება:
 მომზადების თარიღი:

810807641
 882021912553
 1500 კვ.მ.
 04.11.21

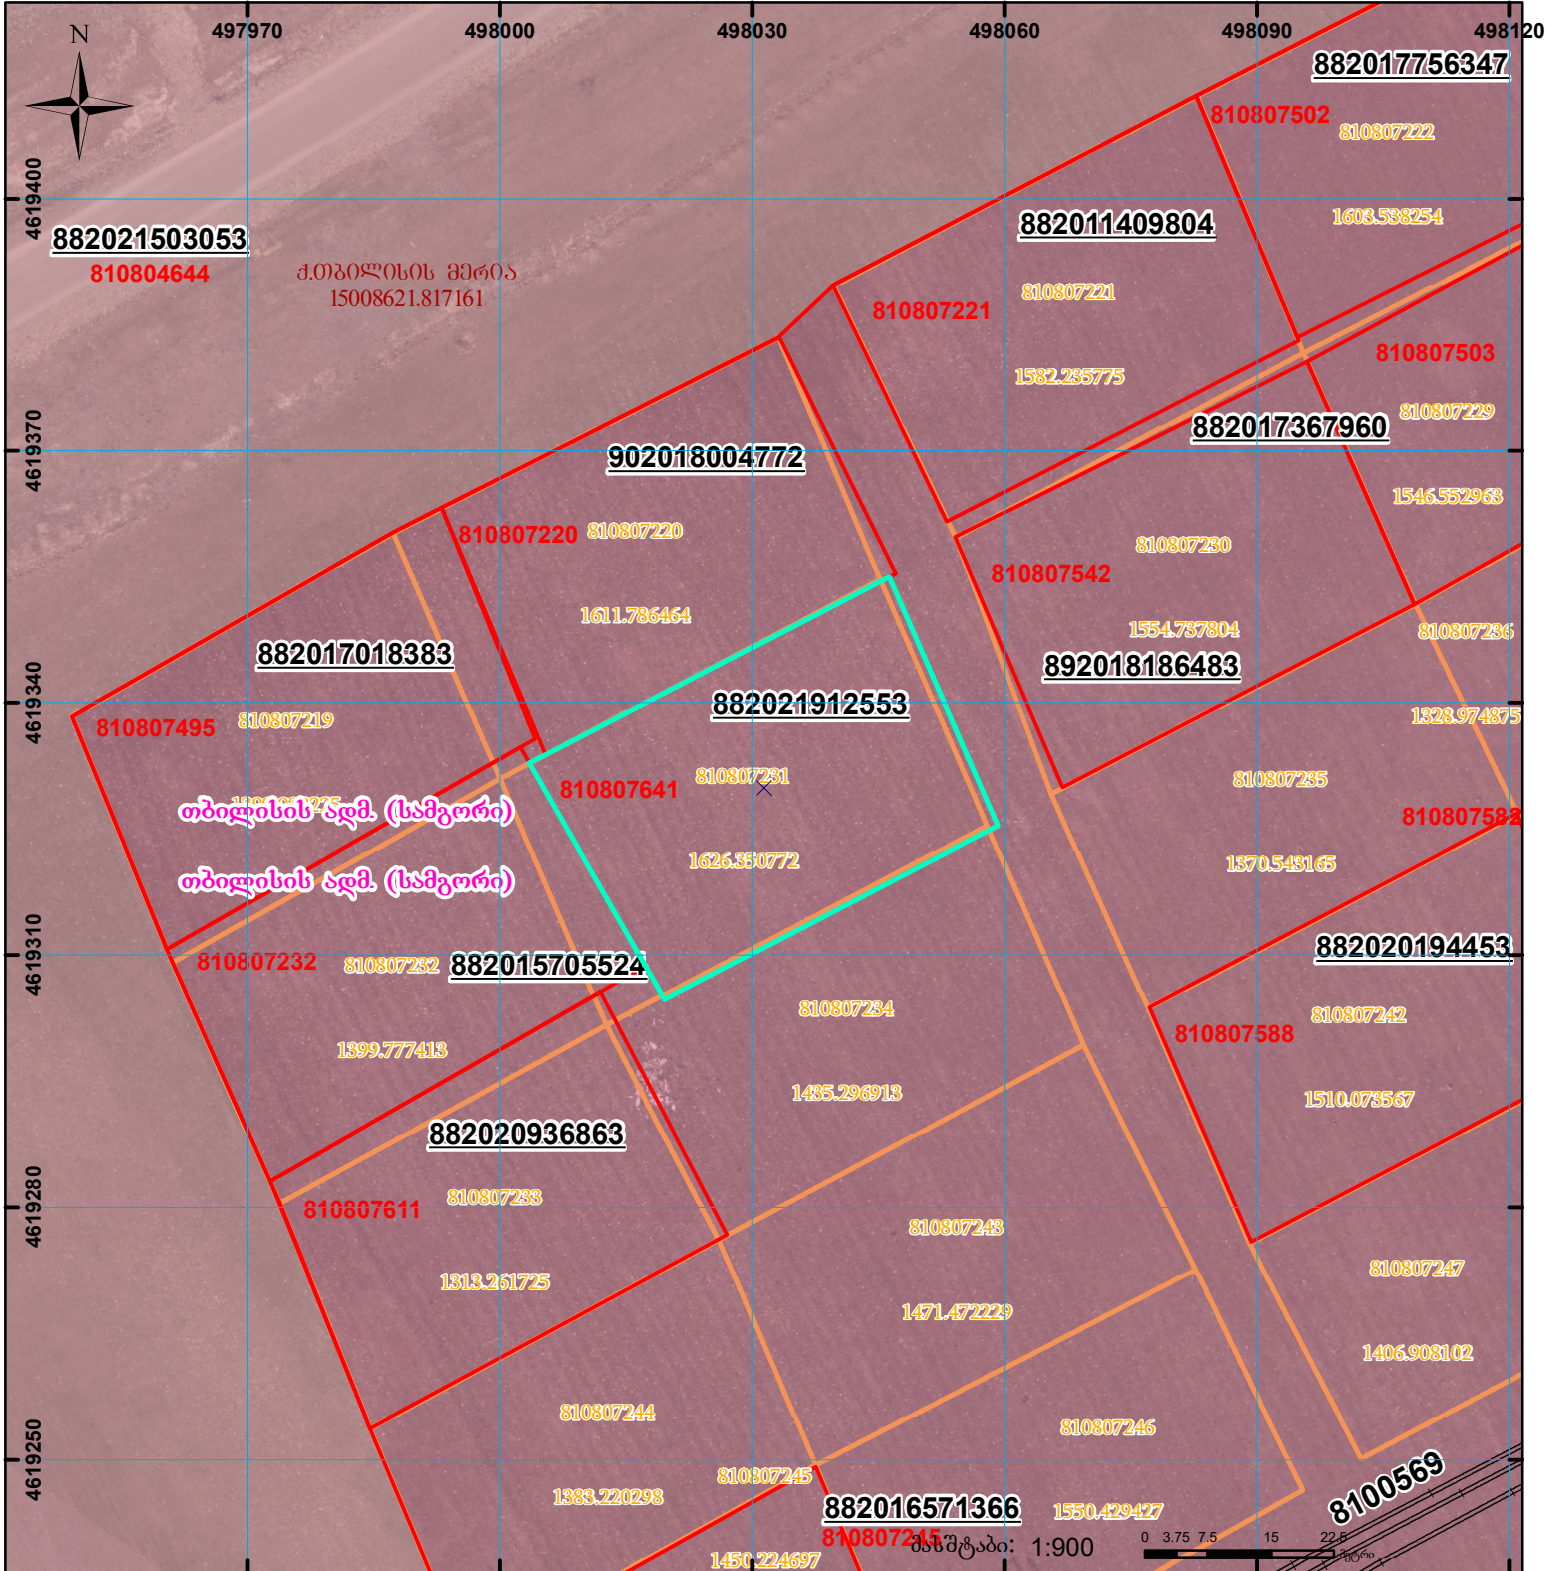

	შენიშნული ნაკვეთი, პირობითი ნომერი/სართულიანობა		ვალდებულება		სარეგისტრაციოდ წარმოდგენილი ნაკვეთი
	მიწის ნაკვეთის საკადასტრო საზღვარი		შუენებარე ნაკვეთი		საზოხორციელო ნაკვეთი

შუენებარე ნაკვეთი: 1:900
 0 3.75 7.5 15 22.5 30 მტრი

UTM (საერთაშორისო) სისტემის კოორდ.