


მიწის ნაკვეთის საკადასტრო კოდი:
 განცხადების რეგისტრაციის ნომერი:
 მიწის ნაკვეთის ფართობი:
 დანიშნულება:
 მომზადების თარიღი:

840434021012
882022057224
 2028 კვ.მ.
 01.09.22

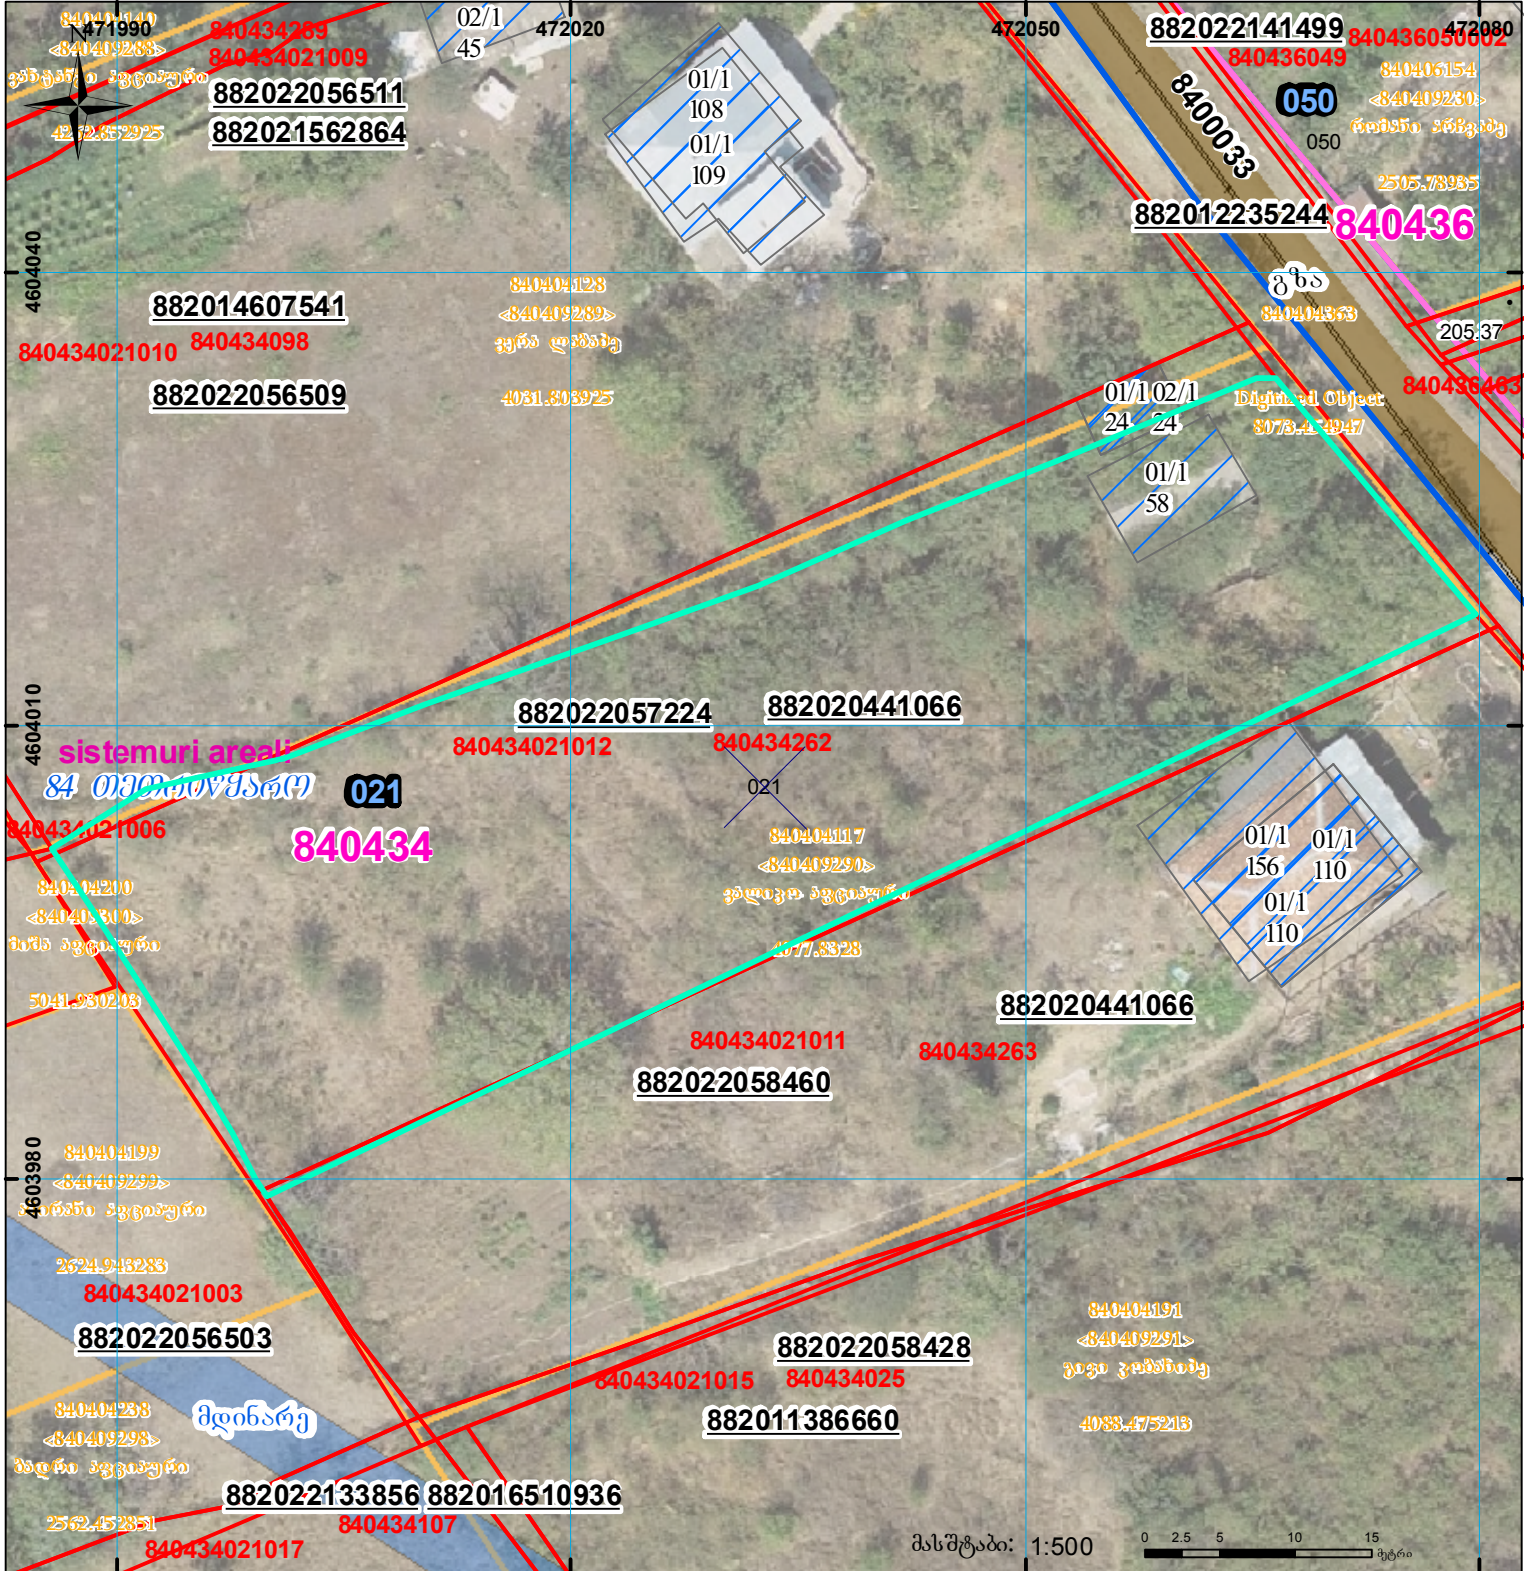

	შენიშნული ნაკვეთი, პირობითი ნომერი/სართულიანობა		კალდეხულება		სარეგისტრაციოდ წარმოდგენილი ნაკვეთი
	მიწის ნაკვეთის საკადასტრო საზღვარი		შენიშნული ნაკვეთი		სახობრივი ნაკვეთი

UTM (საერთაშორისო) სისტემის კოორდ.