



საკადასტრო გეგმა

საქართველოს რეესტრის ეროვნული
სააგენტო

საკადასტრო კოდი:

73.05.35.594

ნაკვეთის დანიშნულება:

სასოფლო-სამეურნეო

განცხადების ნომერი:


882024458443

ფართობი:

218 კვ.მ (WGS 84 / UTM zone 38N)

მომზადების თარიღი:

03/04/2024

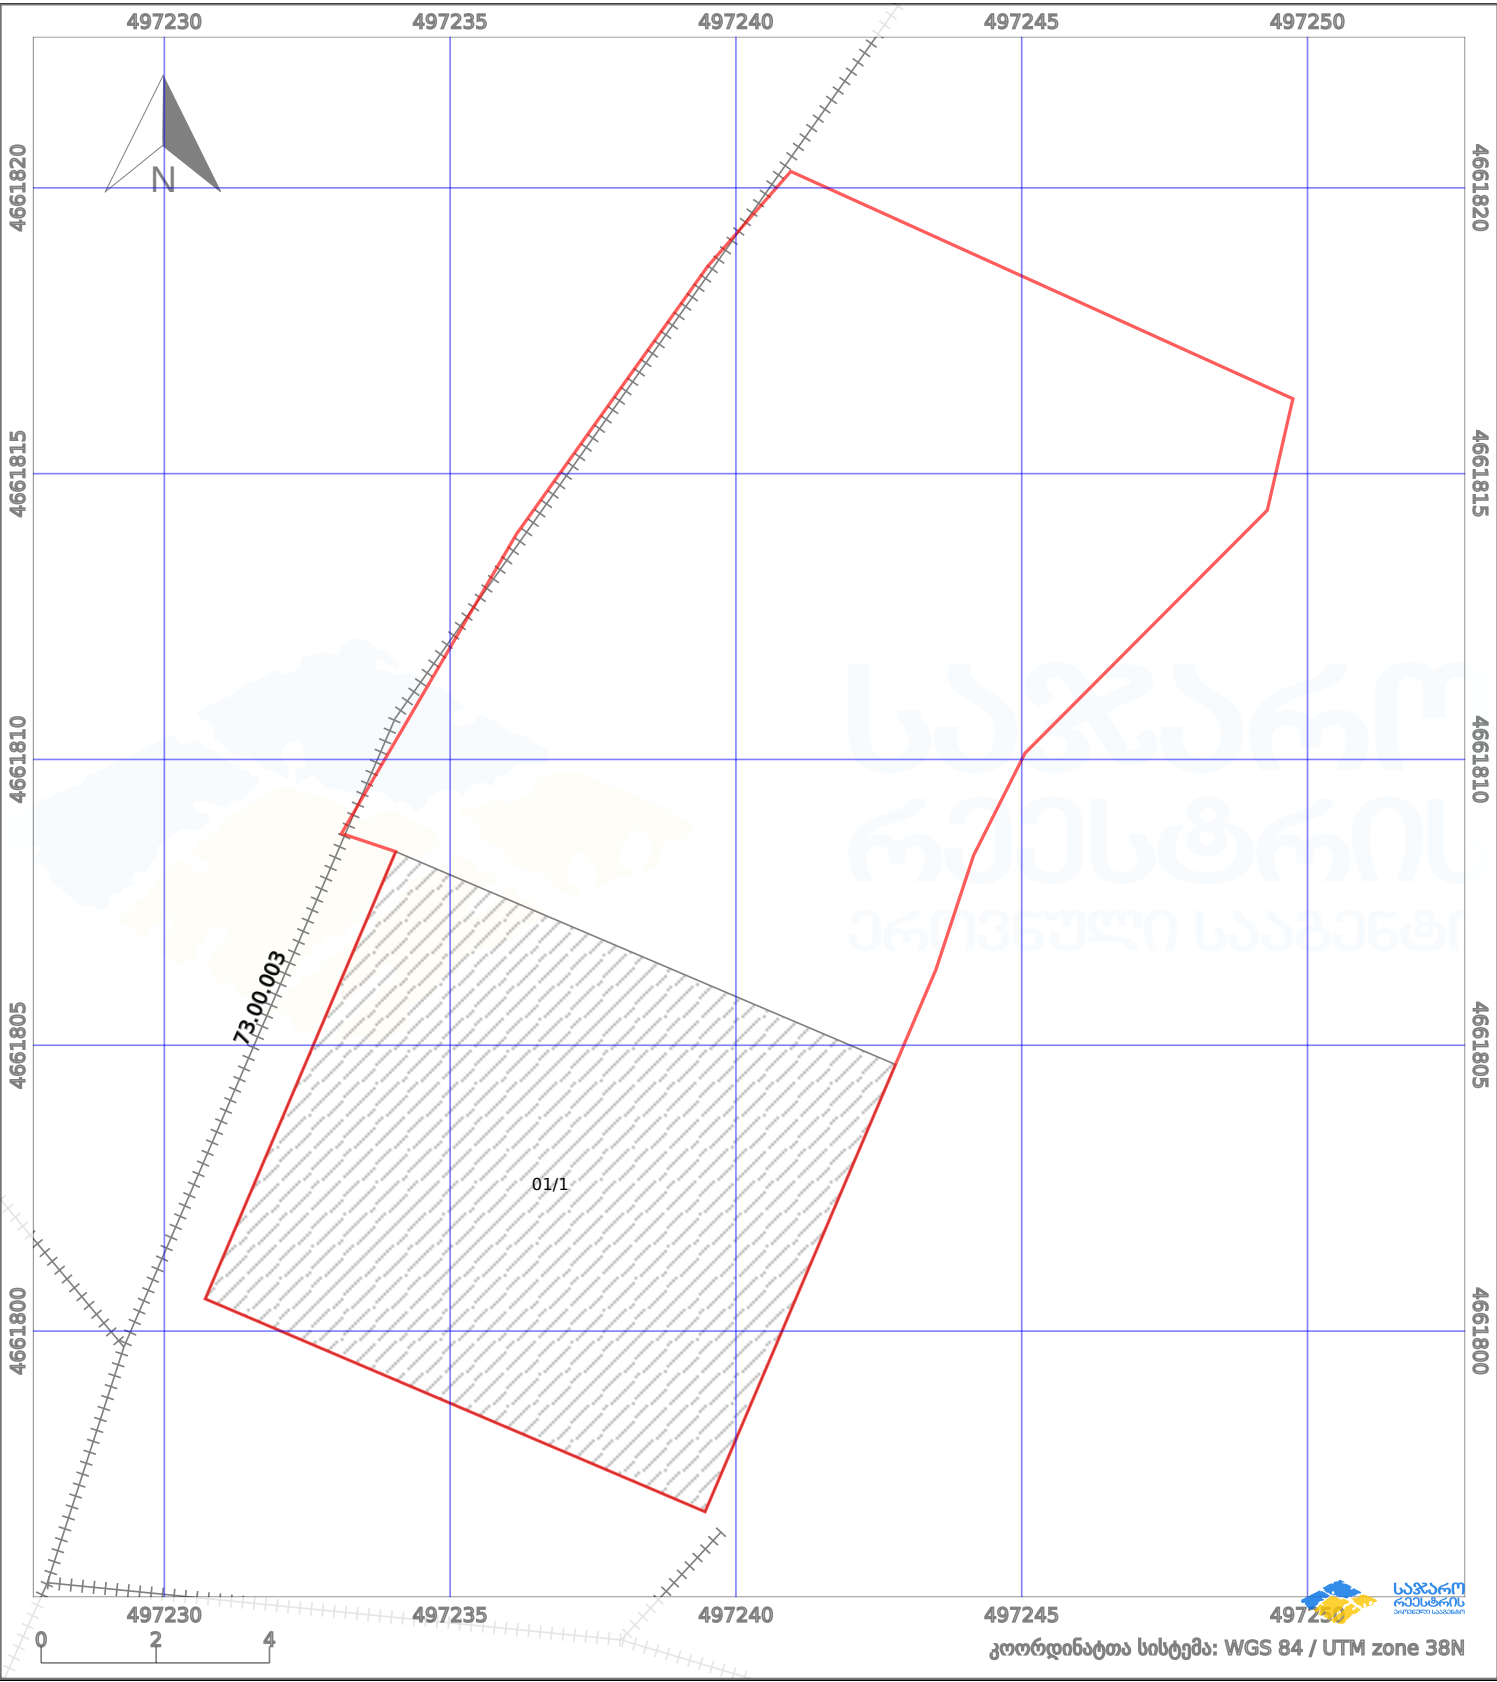

პირობითი აღნიშვნები:

	ნაკვეთის საზღვარი		მშენებარე ნაგებობა		02/4	აშენებული ნაგებობა		ქარსაფარი ზოლი
	სამომავლო ნაგებობა		ტყის ფონდი			ვალდებულება		