



საკადასტრო გეგმა

საჯარო რეესტრის ეროვნული
სააგენტო

საკადასტრო კოდი: **29.08.37.103**

ნაკვეთის დანიშნულება:

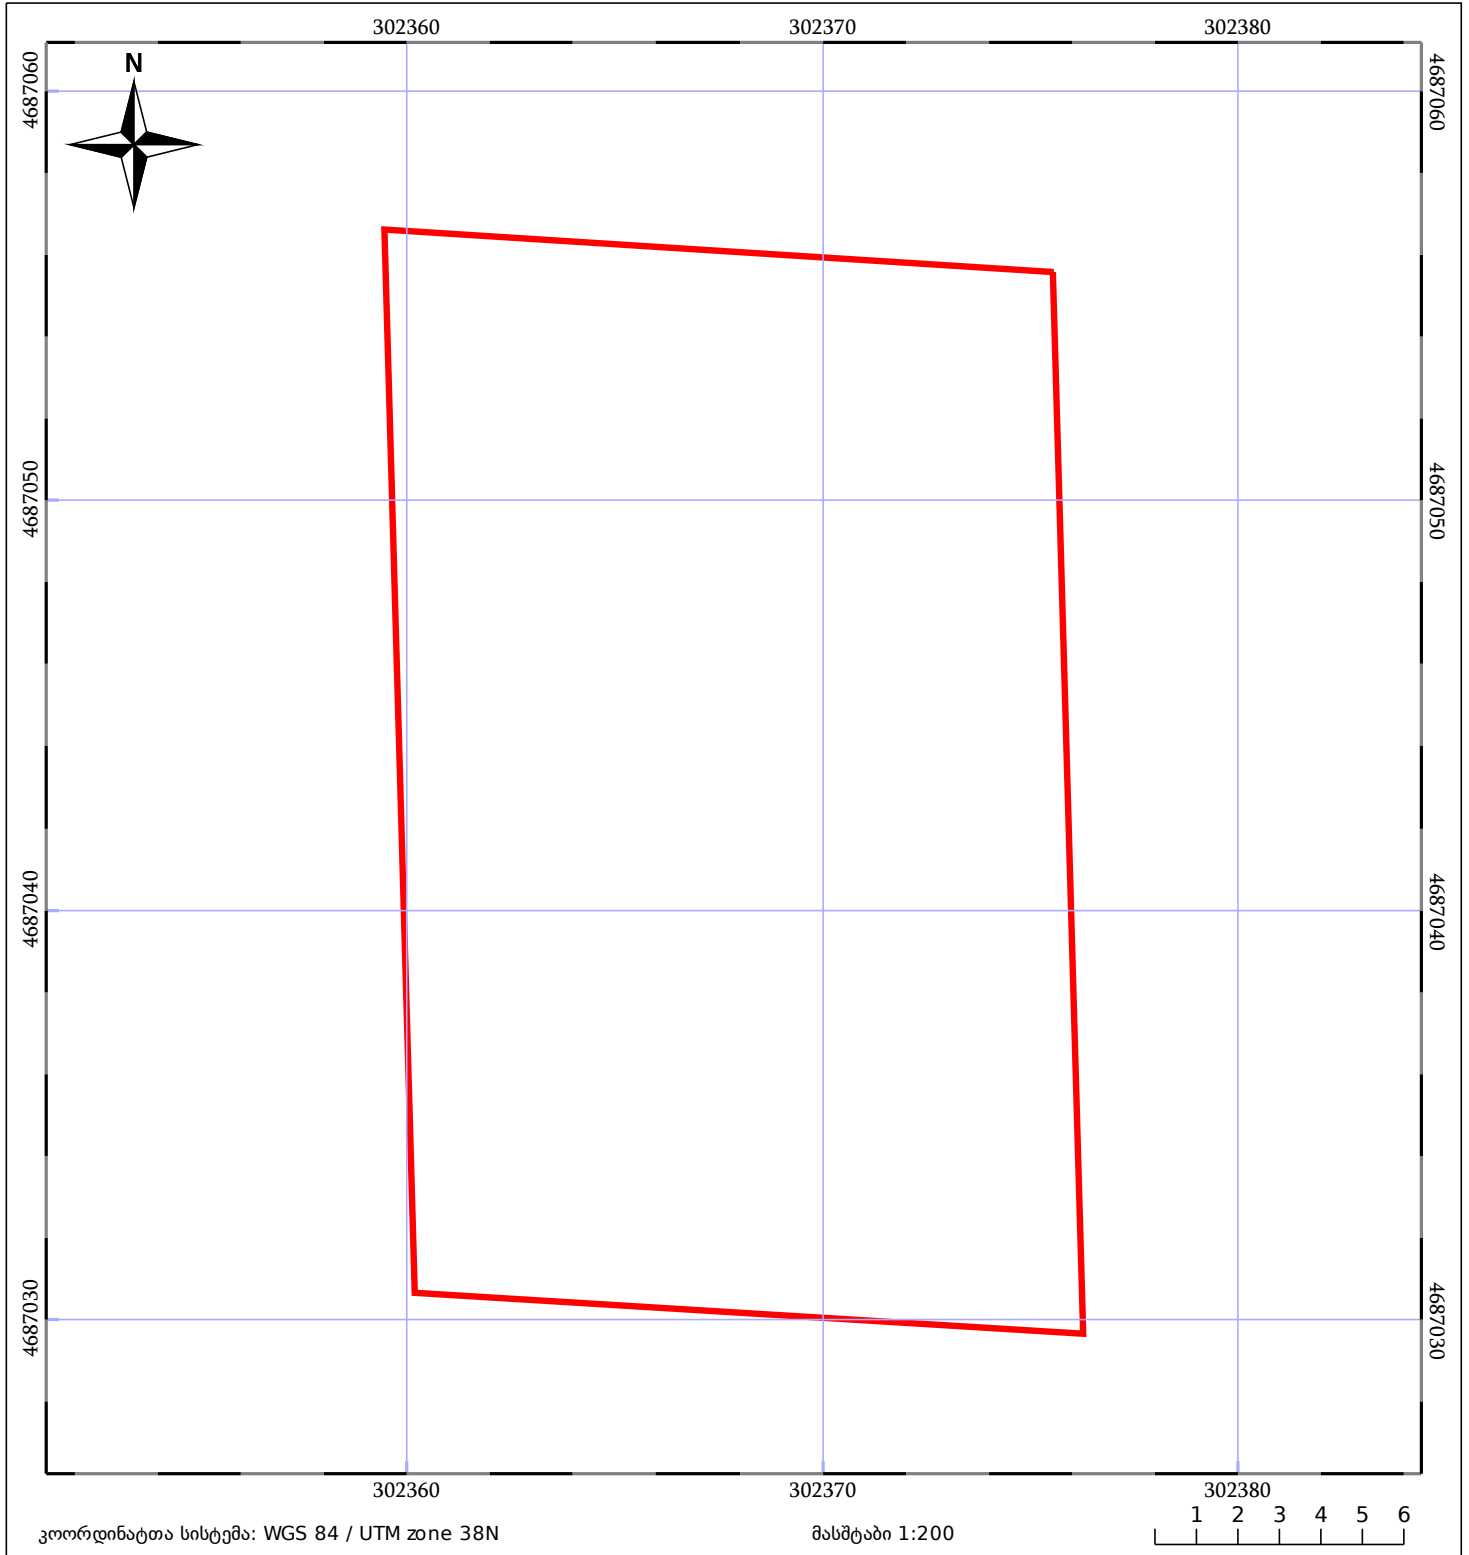
არასასოფლო სამეურნეო





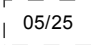

განცხადების ნომერი: **882016041876**

ფართობი:

416 კვ.მ (WGS 84 / UTM zone 38N)

მომზადების თარიღი: **04/03/2016**



 ნაკვეთის საკადასტრო საზღვარი	 ხაზობრივი ნაგებობა	 ტყის ფონდი
 შენობა/ნაგებობა	 მშენებარე ნაგებობა	 ვალდებულება