




ნაკვეთი იცვლის აღზიდვარობას 1/3 ზე ნაკლებად

განცხადების რეგისტრაციის ნომერი: 882021150470
მიწის ნაკვეთის საკადასტრო კოდი: 01.17.02.059.277
მიწის ნაკვეთის ფართობი: 491 კვ.მ.
ღანძვევა: 04.03.21
მომხდამის თარიღი: 04.03.21

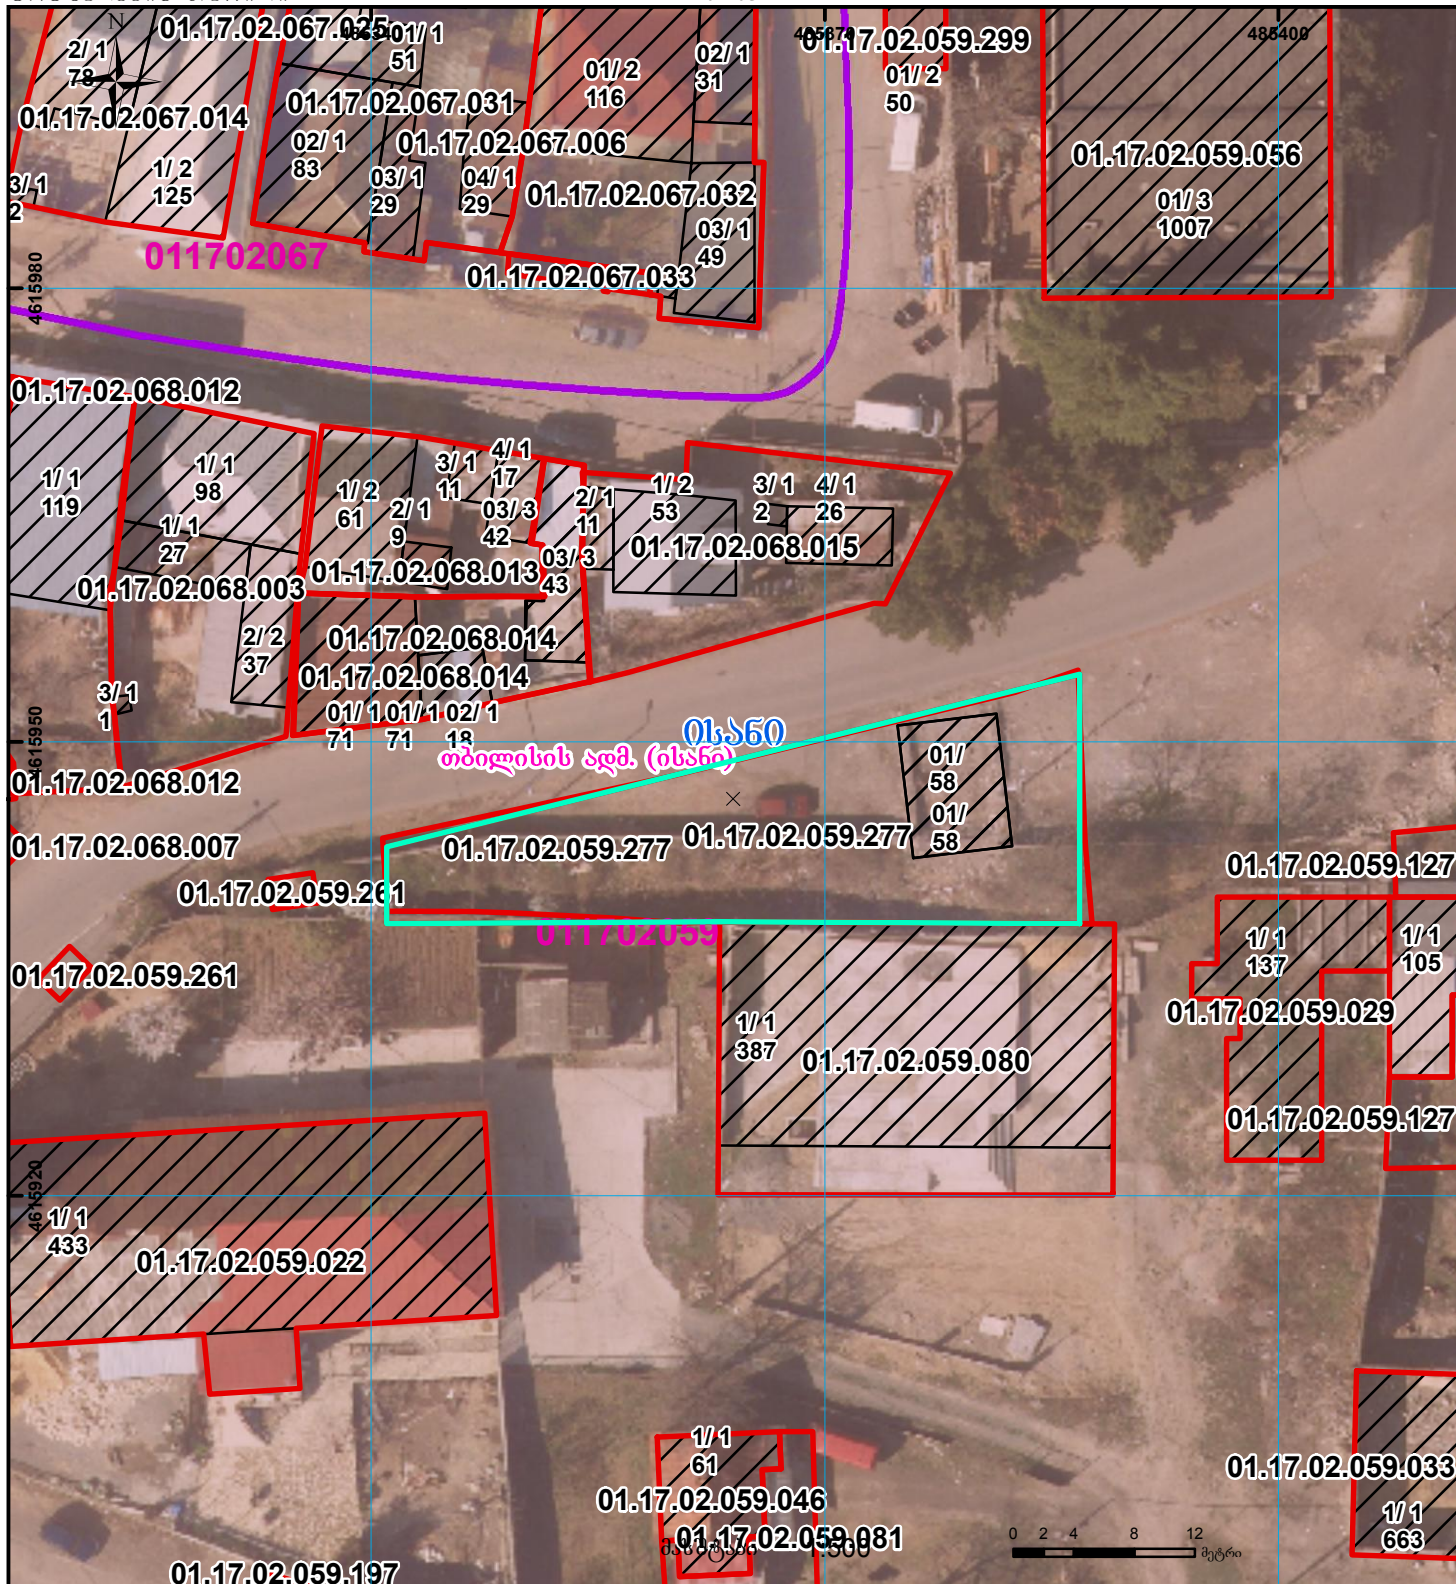

	შენიშნული ნაკვეთი, პირობითი ნომერი/სართულიანობა		ვალდებულება		საზღვრული ნაკვეთი		მიწისქვეშა ნაკვეთი
	მიწის ნაკვეთის საკადასტრო საზღვარი		მშენებარე ნაკვეთი		მიწისქვეშა ნაკვეთი		UTM (საერთაშორისო) სისტემის კოორდ.