



საქართველოს იუსტიციის სამინისტრო  
საჯარო რეგისტრის ეროვნული სააგენტო

საკადასტრო გეგმა

მიწის ნაკვეთის საკადასტრო კოდი: 72 03 23 114

ბანცხალების რეგისტრაციის ნომერი: 882009353451


მიწის ნაკვეთის ფართობი: 1500 კვ.მ.

დანიშნულება: სასოფლო-სამეურნეო

კატეგორია:

04.11.09

მომზადების თარიღი:

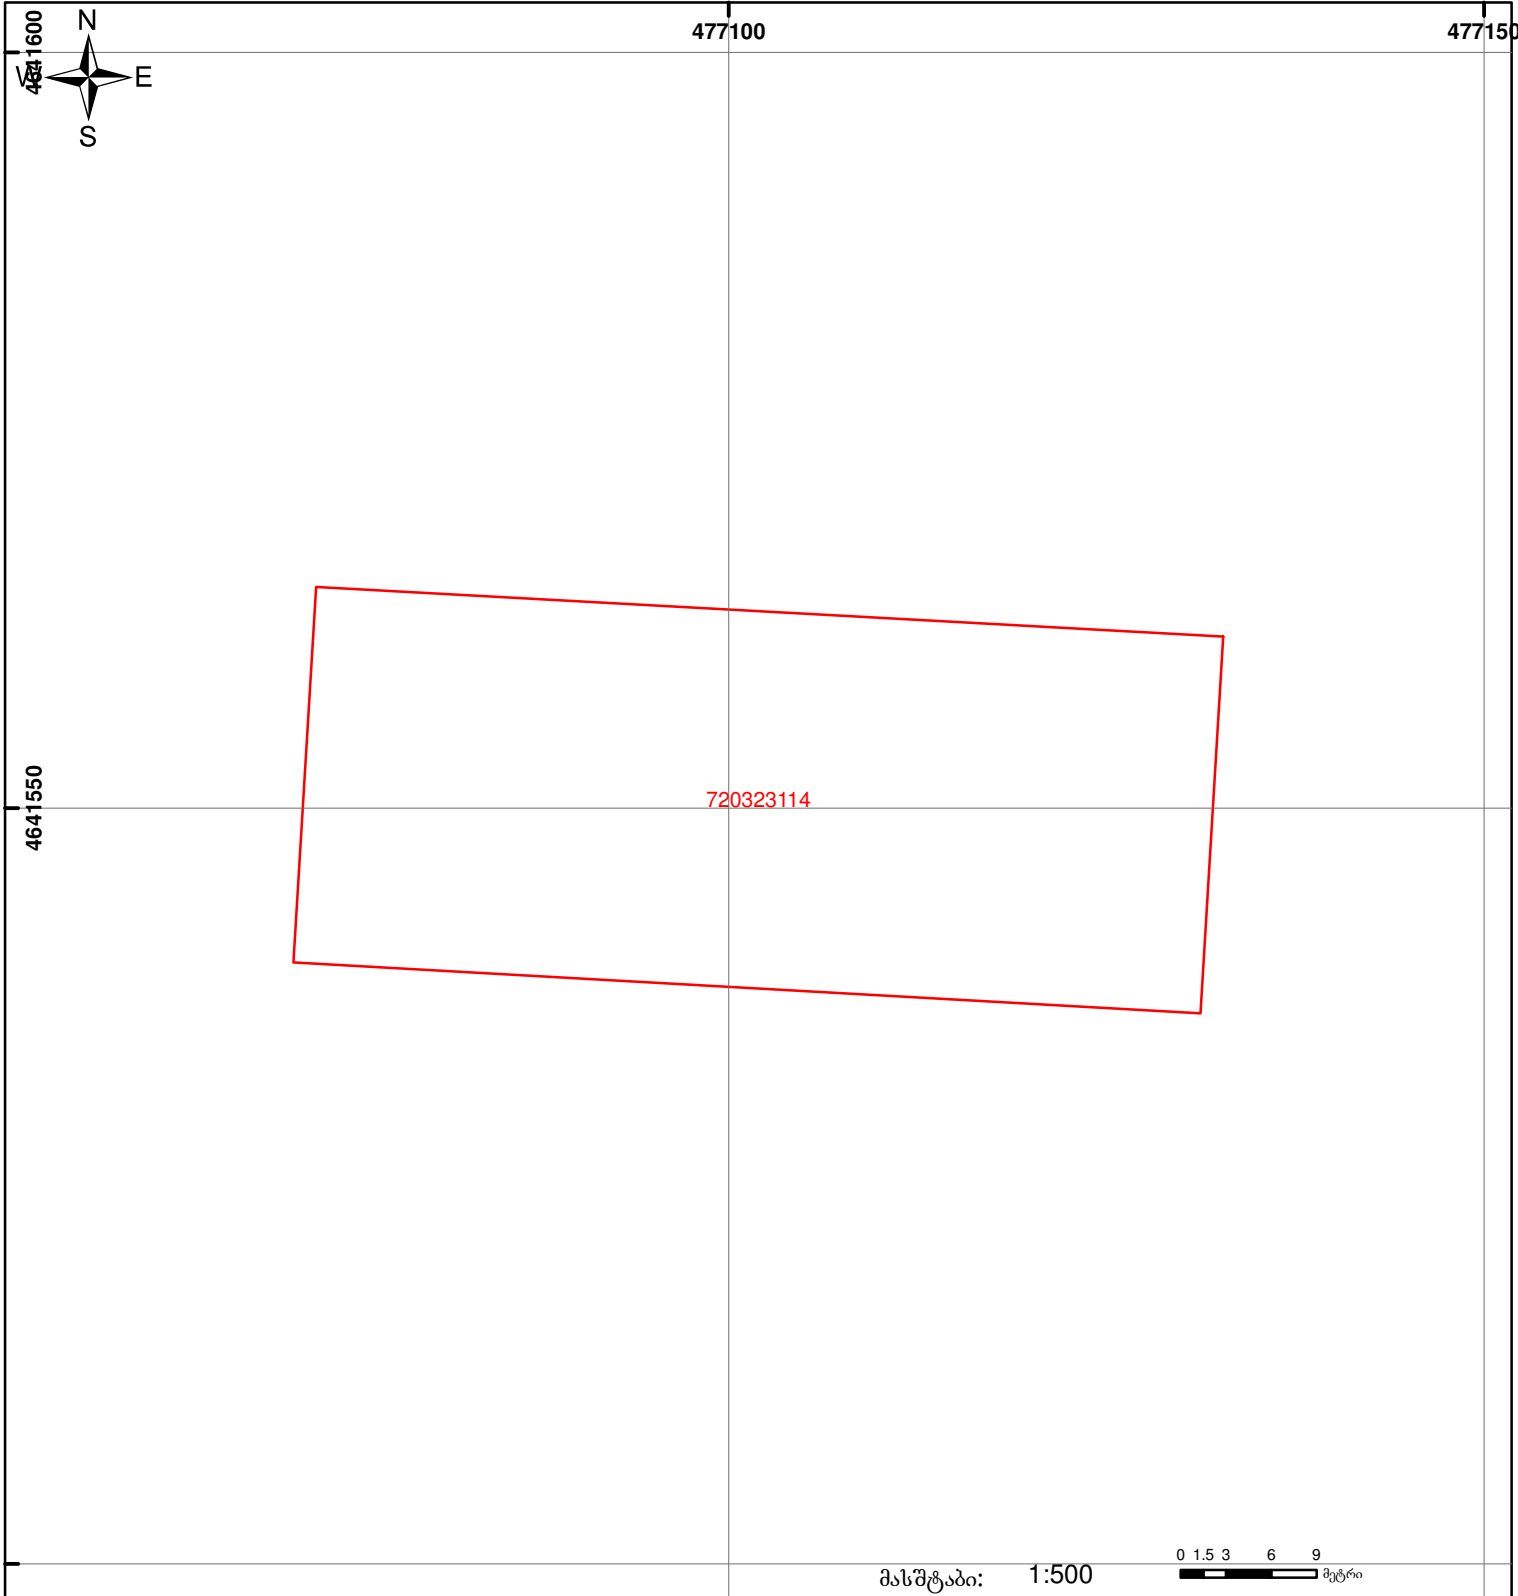

	შენიშნა-ნაგებობა, პირობითი ნომერი/სართულიანობა		ვალდებულება		საზობრივი ნაგებობა
	მიწის ნაკვეთის საკადასტრო საზღვარი		მშენებარე ნაგებობა		

00'0" 0.00  
UTM (საერთაშორისო) სისტემის კოორდ.