


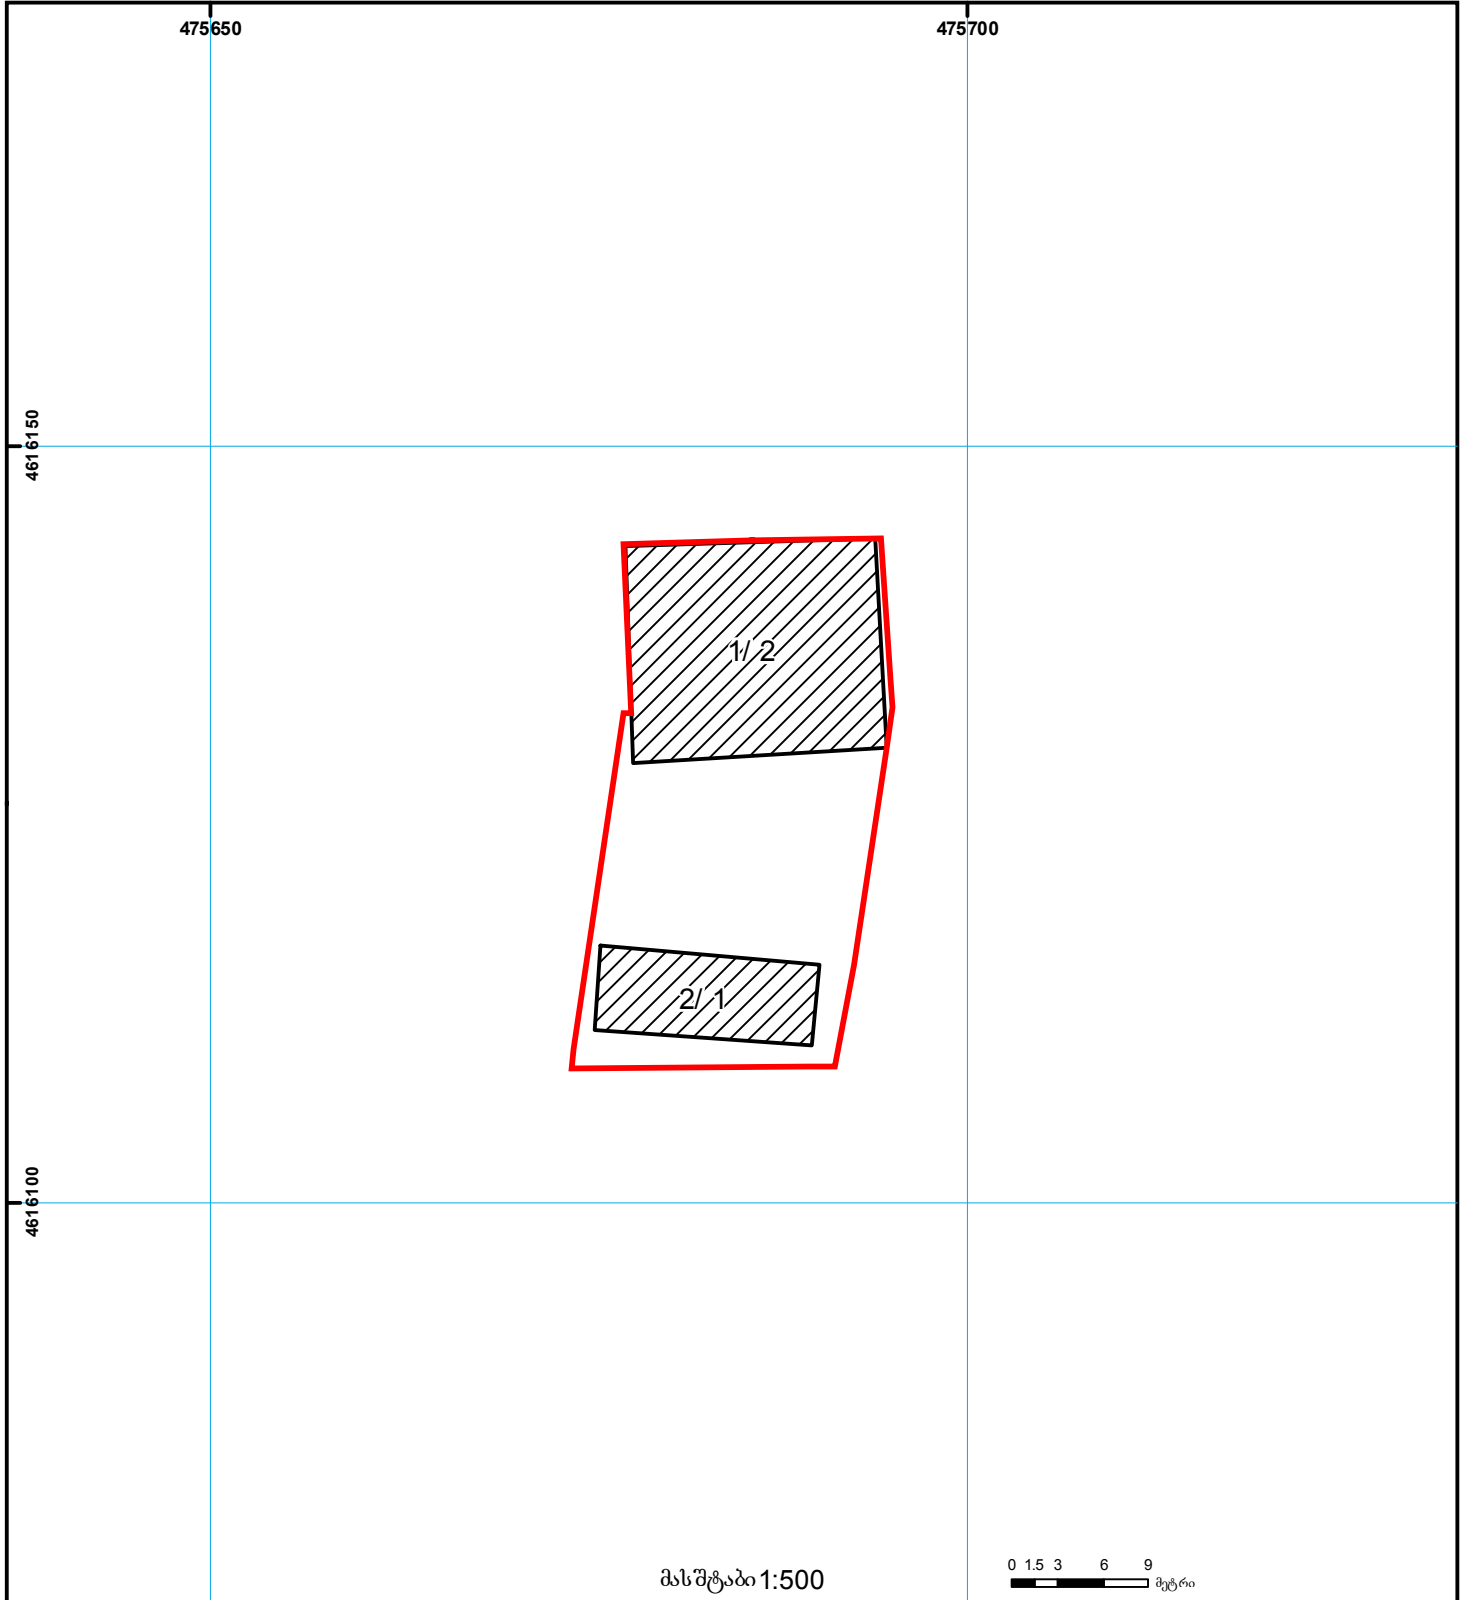

საკადასტრო გეგმა

საჯარო რეგისტრის
ეროვნული სააგენტო

მიწის ნაკვეთის საკადასტრო კოდი: 01.20.01.079.017
განცხადების რეგისტრაციის ნომერი 882010855424
მიწის ნაკვეთის ფართობი: 610 კვ.მ.
ღანიშნულება: სასოფლო-სამეურნეო
მოწყობის ტერიტორია 19.11.10



	შენიშნული ნაკვეთი, პირობითი ნომერი/სართულიანობა		ვალდებულება		საზღვრივი ნაკვეთი		000 (საერთაშორისო) სისტემის კოორდ.
	მიწის ნაკვეთის საკადასტრო საზღვარი		მშენებარე ნაკვეთი		მიწის ქვეშა ნაკვეთი		