




# საკადასტრო გეგმა

საჯარო რეგისტრის ეროვნული  
სააგენტო

საკადასტრო კოდი: **72.09.09.187**  
განცხადების ნომერი: **882025821053**  
მომზადების თარიღი: **22/07/2025**

ნაკვეთის დანიშნულება: **სასოფლო-სამეურნეო**  
ფართობი: **658 კვ.მ (WGS 84 / UTM zone 38N)**

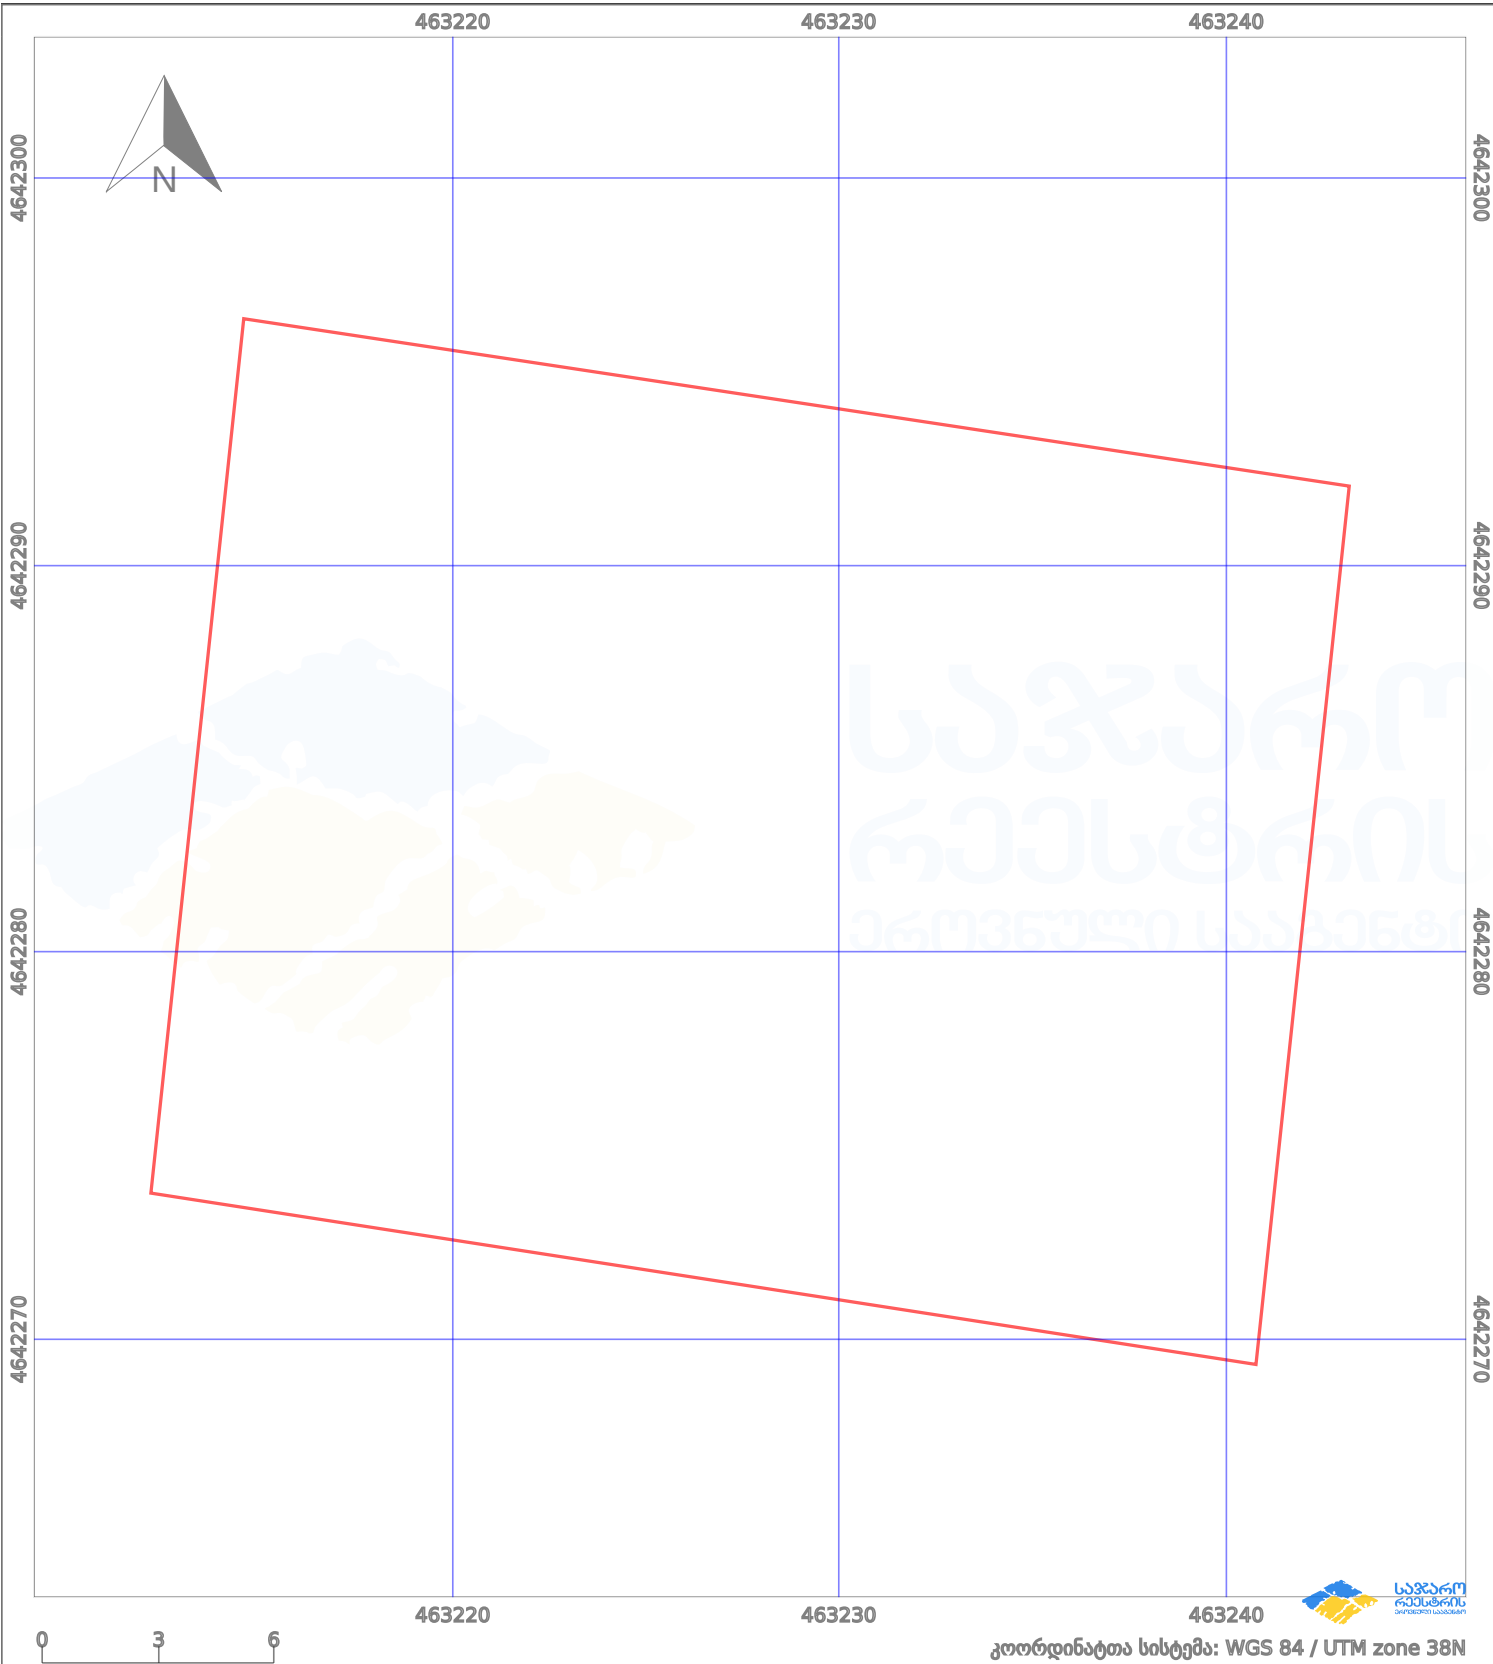

პირობითი აღნიშვნები:

- |  |                   |  |                    |  |                    |  |                     |
|--|-------------------|--|--------------------|--|--------------------|--|---------------------|
|  | ნაკვეთის საზღვარი |  | მშენებარე ნაგებობა |  | ამენებული ნაგებობა |  | მინისქვეშა ნაგებობა |
|  | საზღვრის ნაგებობა |  | ტყის ფონდი         |  | ვალდებულება        |  | ქარსაფარი ბოლი      |