



# საკადასტრო გეგმა

საჯარო რეესტრის ეროვნული სააგენტო

საკადასტრო კოდი: **01.17.12.003.182**

ნაკვეთის დანიშნულება:

არასასოფლო სამეურნეო

განცხადების ნომერი: **882024221559**


ფართობი:

**2675 კვ.მ (WGS 84 / UTM zone 38N)**

მომზადების თარიღი: **06/03/2024**

ვალდებულების ფართობი:

**421 კვ.მ (WGS 84 / UTM zone 38N)**

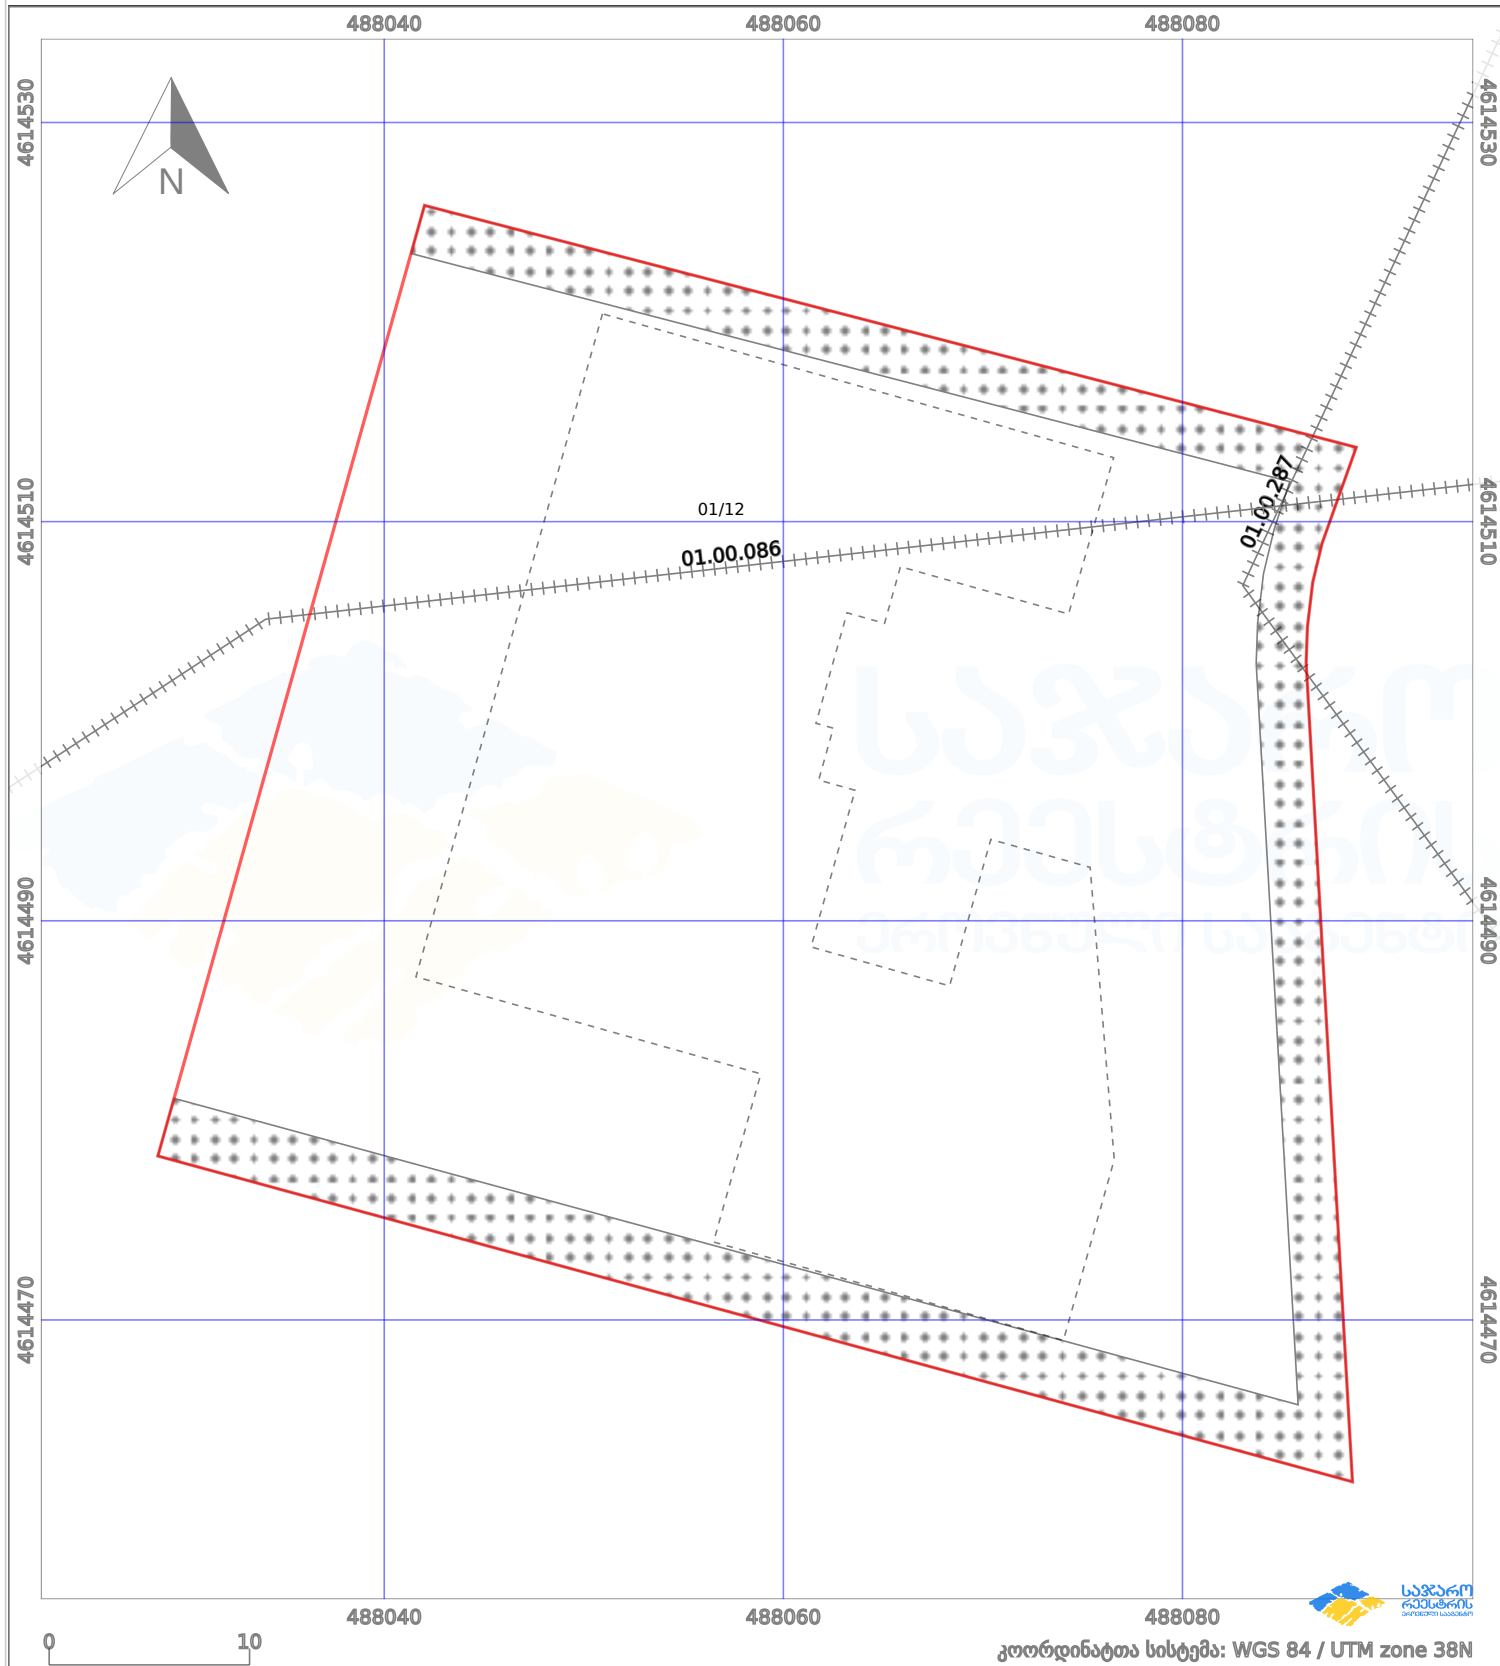

0 10

488040

488060

488080

კოორდინატთა სისტემა: WGS 84 / UTM zone 38N



პირობითი აღნიშვნები:

- |  |                    |  |                    |  |                    |  |                |
|--|--------------------|--|--------------------|--|--------------------|--|----------------|
|  | ნაკვეთის საზღვარი  |  | მშენებარე ნაკებობა |  | აშენებული ნაკებობა |  | ქარსაფარი ზოლი |
|  | საზომრივი ნაკებობა |  | ტყის ფონდი         |  | ვალდებულება        |  |                |