




# საკადასტრო გეგმა

საქართველოს ეროვნული სააგენტო

საკადასტრო კოდი: **22.22.16.660**  
განცხადების ნომერი: **882024046213**  
მომზადების თარიღი: **22/01/2024**

ნაკვეთის დანიშნულება:  
ფართობი:

სასოფლო-სამეურნეო(სახნავი / მრავალწლიანი ნარგავები)  
**385 კვ.მ (WGS 84 / UTM zone 38N)**  
**385 კვ.მ (WGS 84 / UTM zone 37N)**

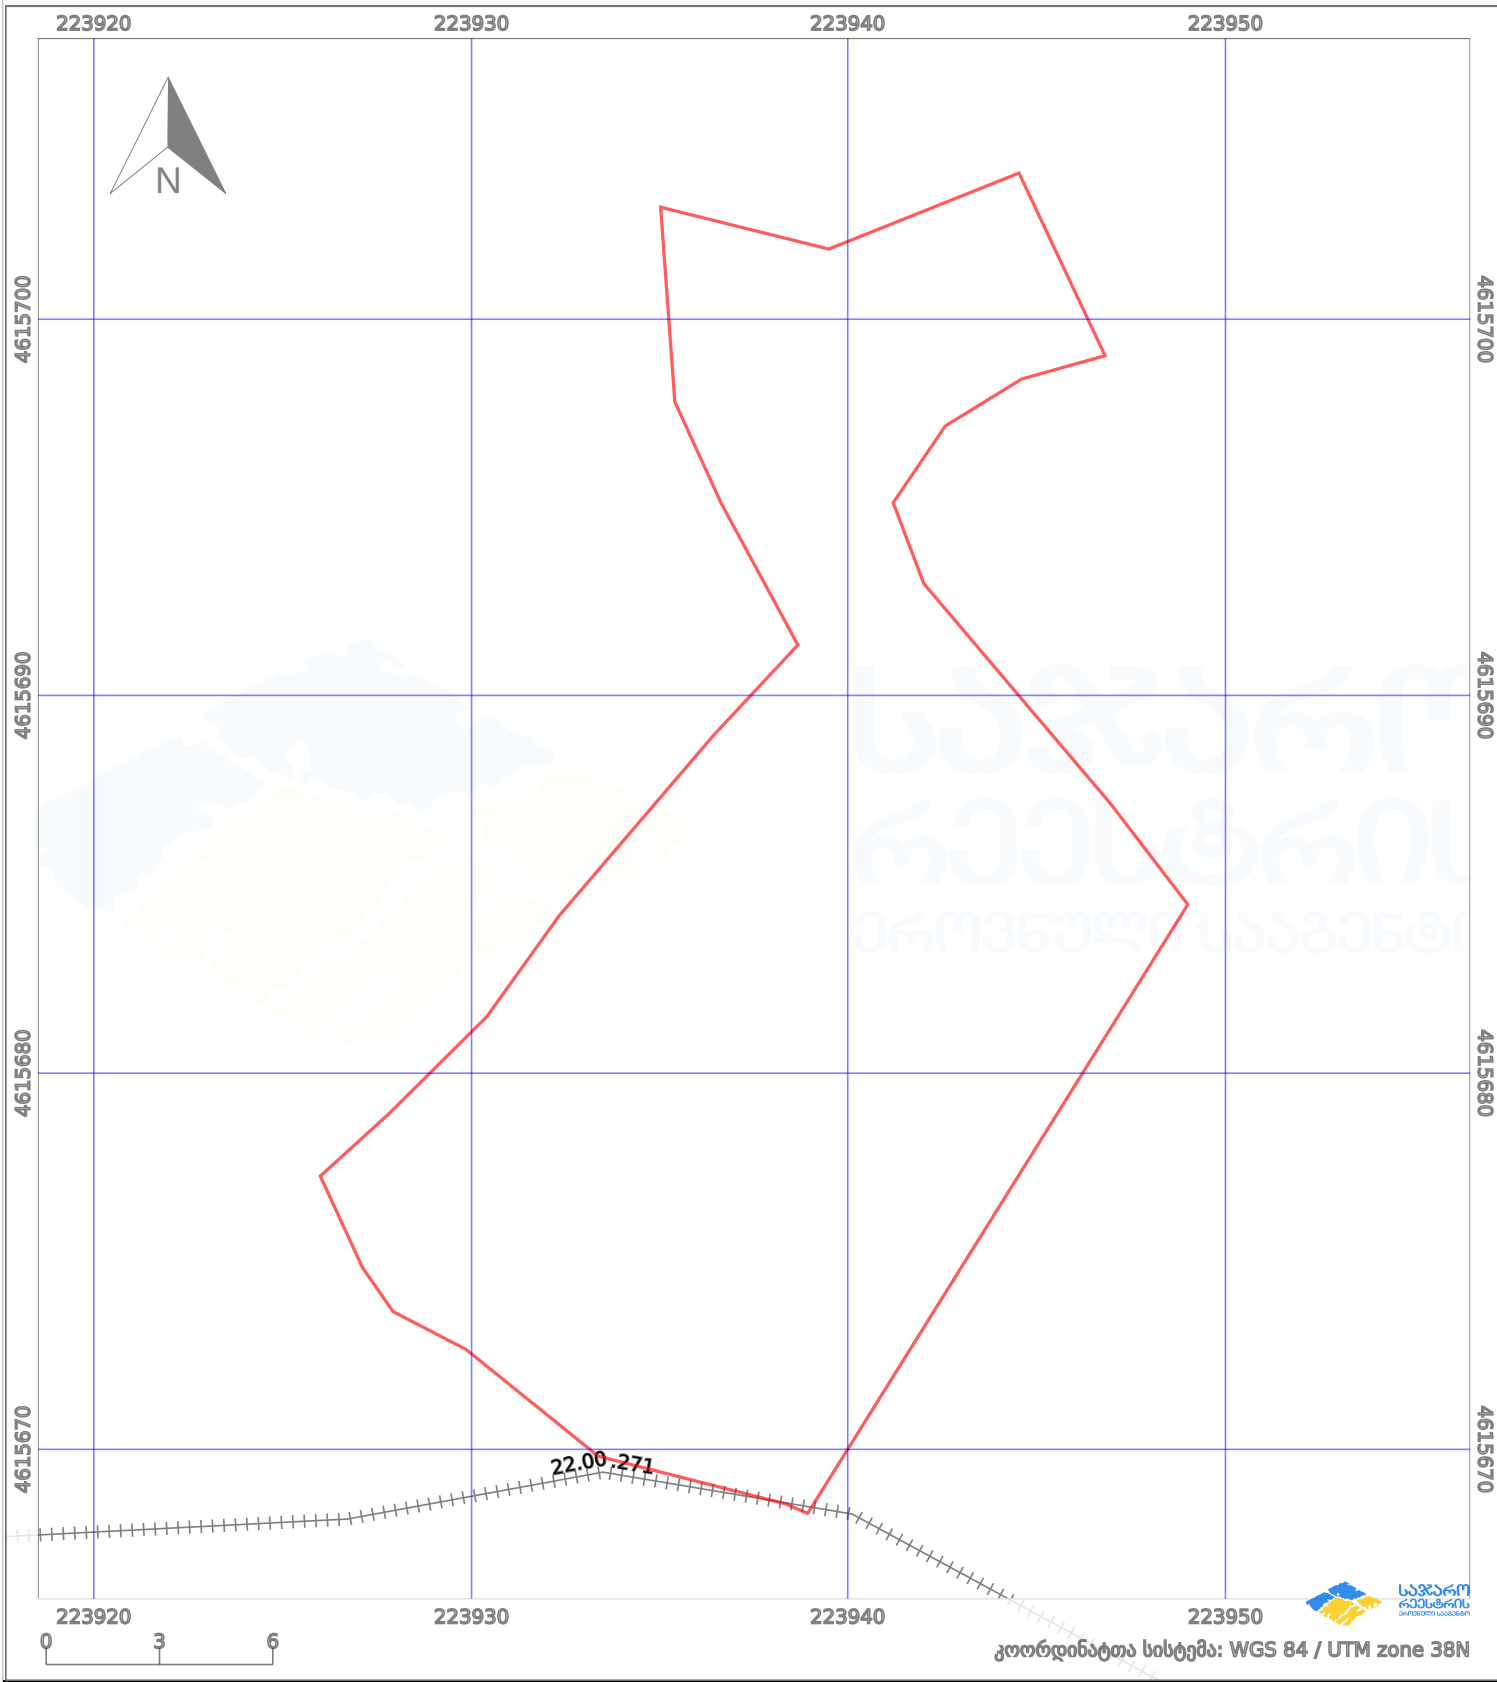

პირობითი აღნიშვნები:

	ნაკვეთის საზღვარი		მშენებარე ნაგებობა		აშენებული ნაგებობა		ქარსაფარი ზოლი
	საზოხრძე ნაგებობა		ტყის ფონდი		ვალდებულება		